




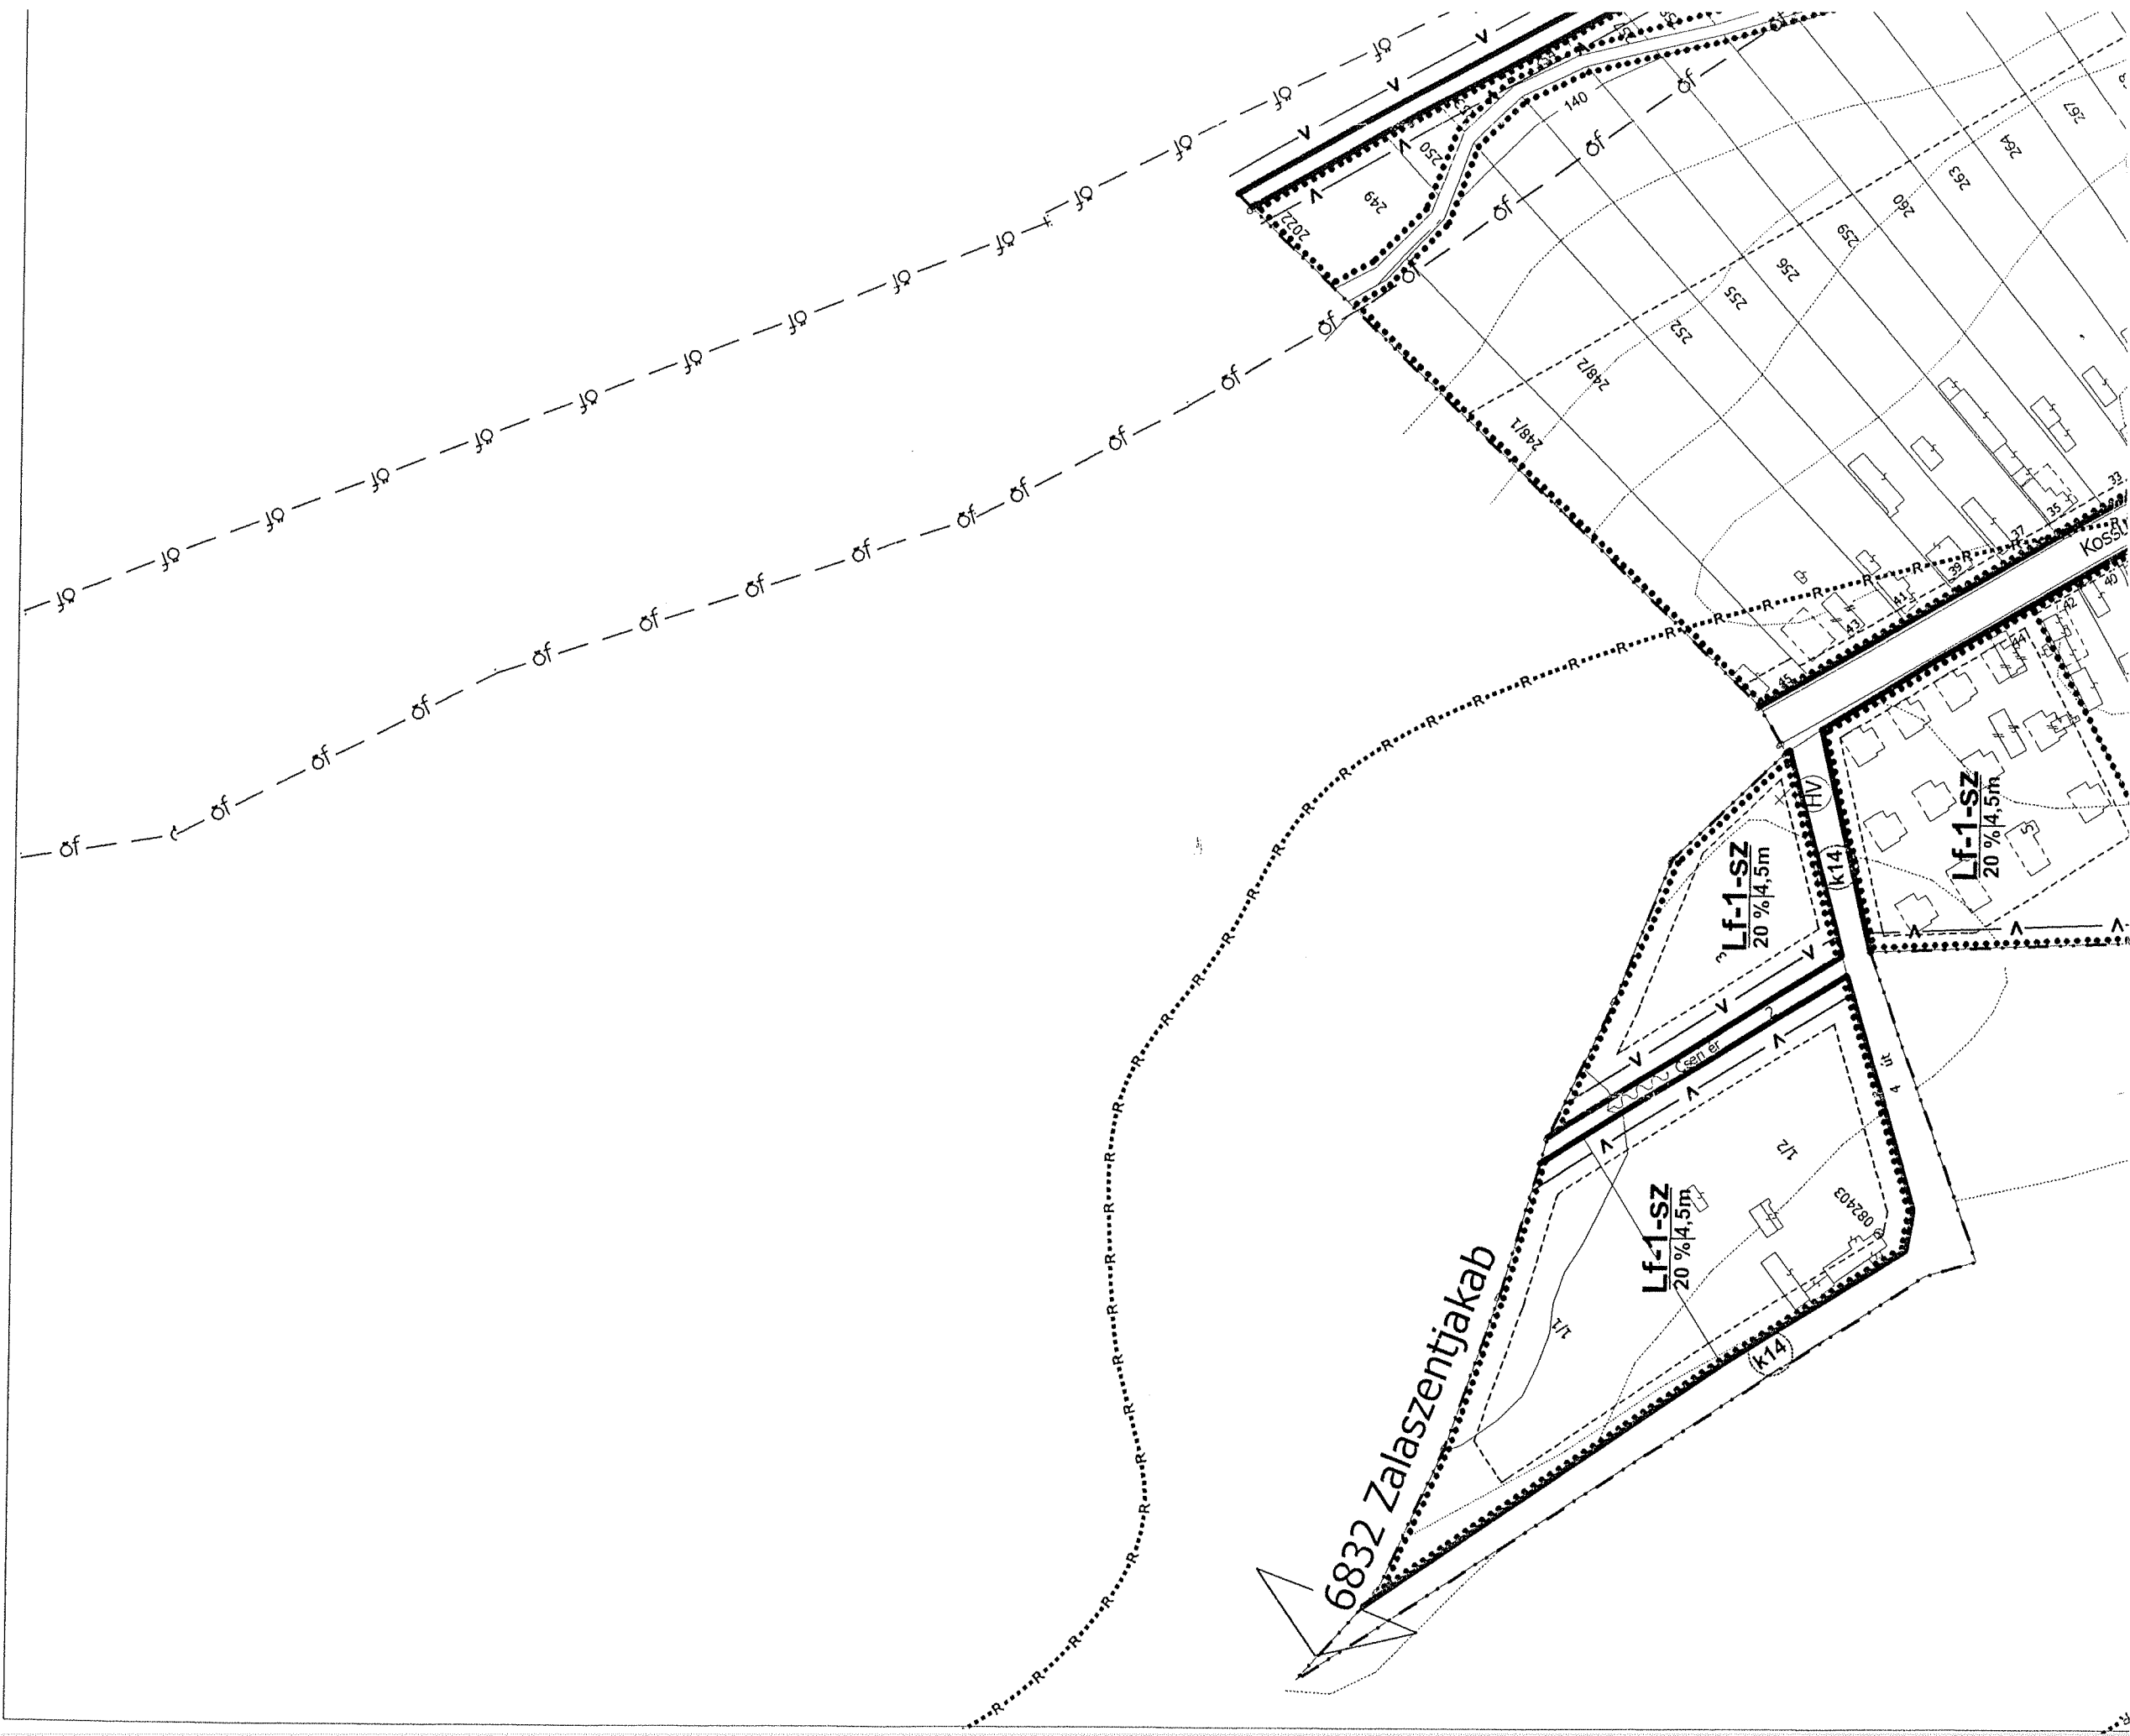

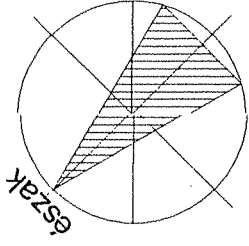

MIHÁLD


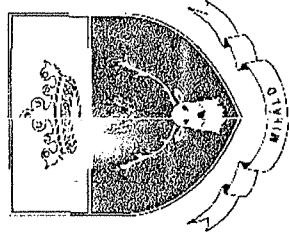



szabályozási terv

$m=1:2.000$

2009


A szabályozási tervet
Mihályd Községi Önkormányzat Képviselőtestülete
6/2009.(VII. 29.) számú rendeletével elfogadta.
Hatályos: 2009. VII. 29-től.

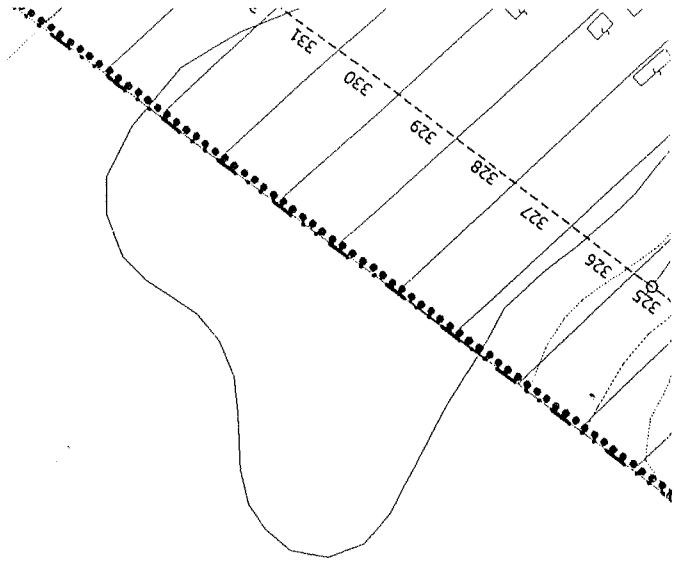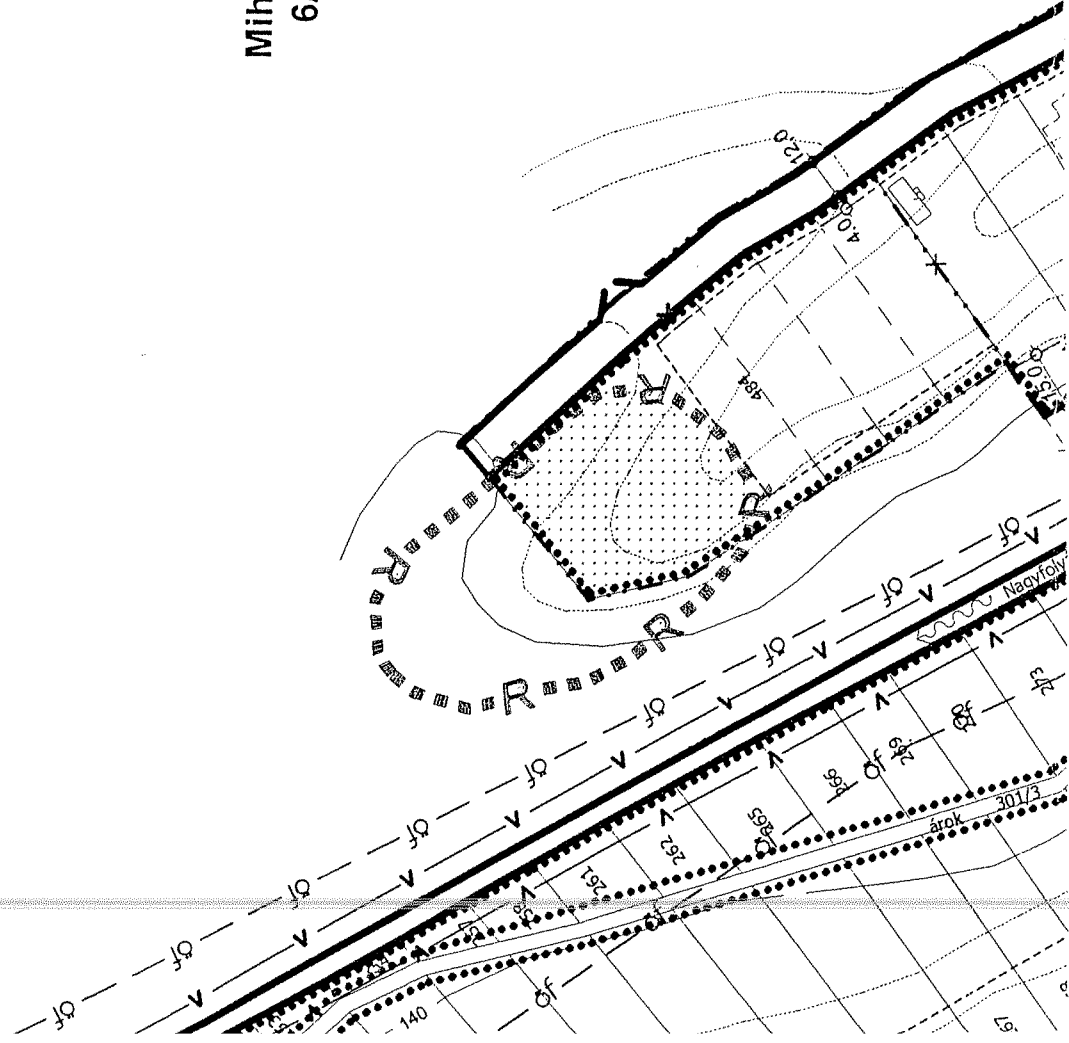

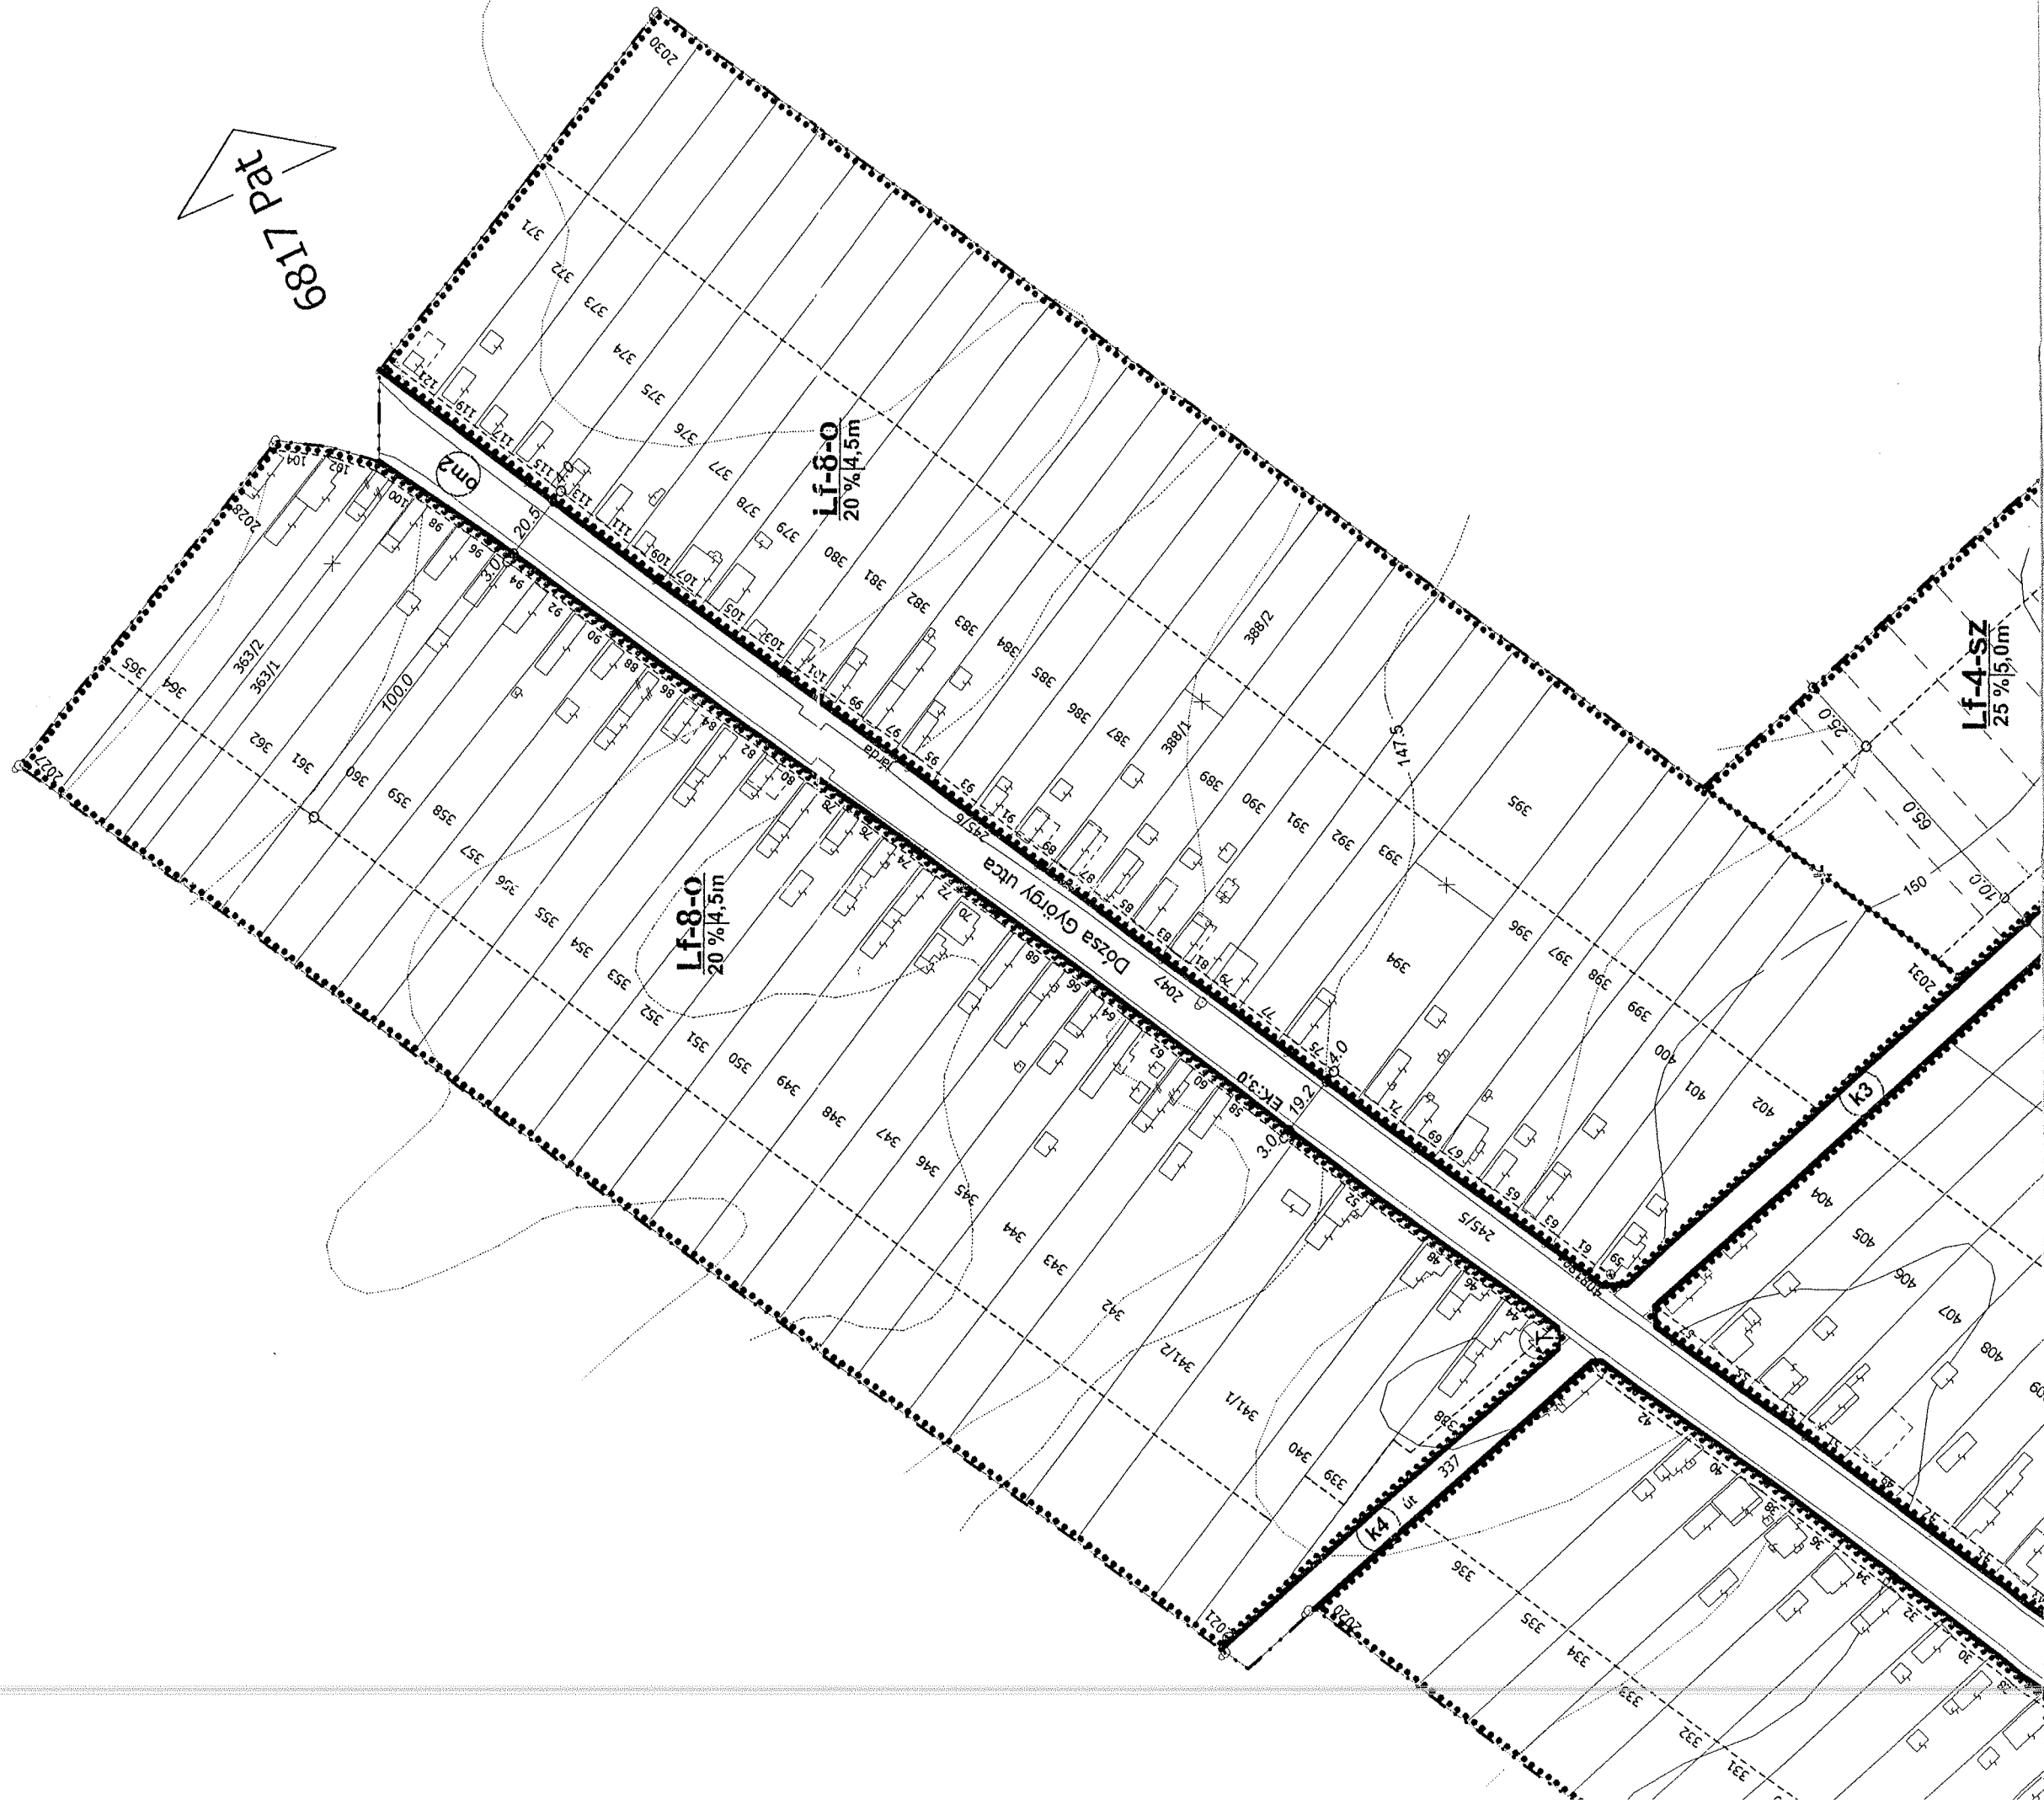

4/15



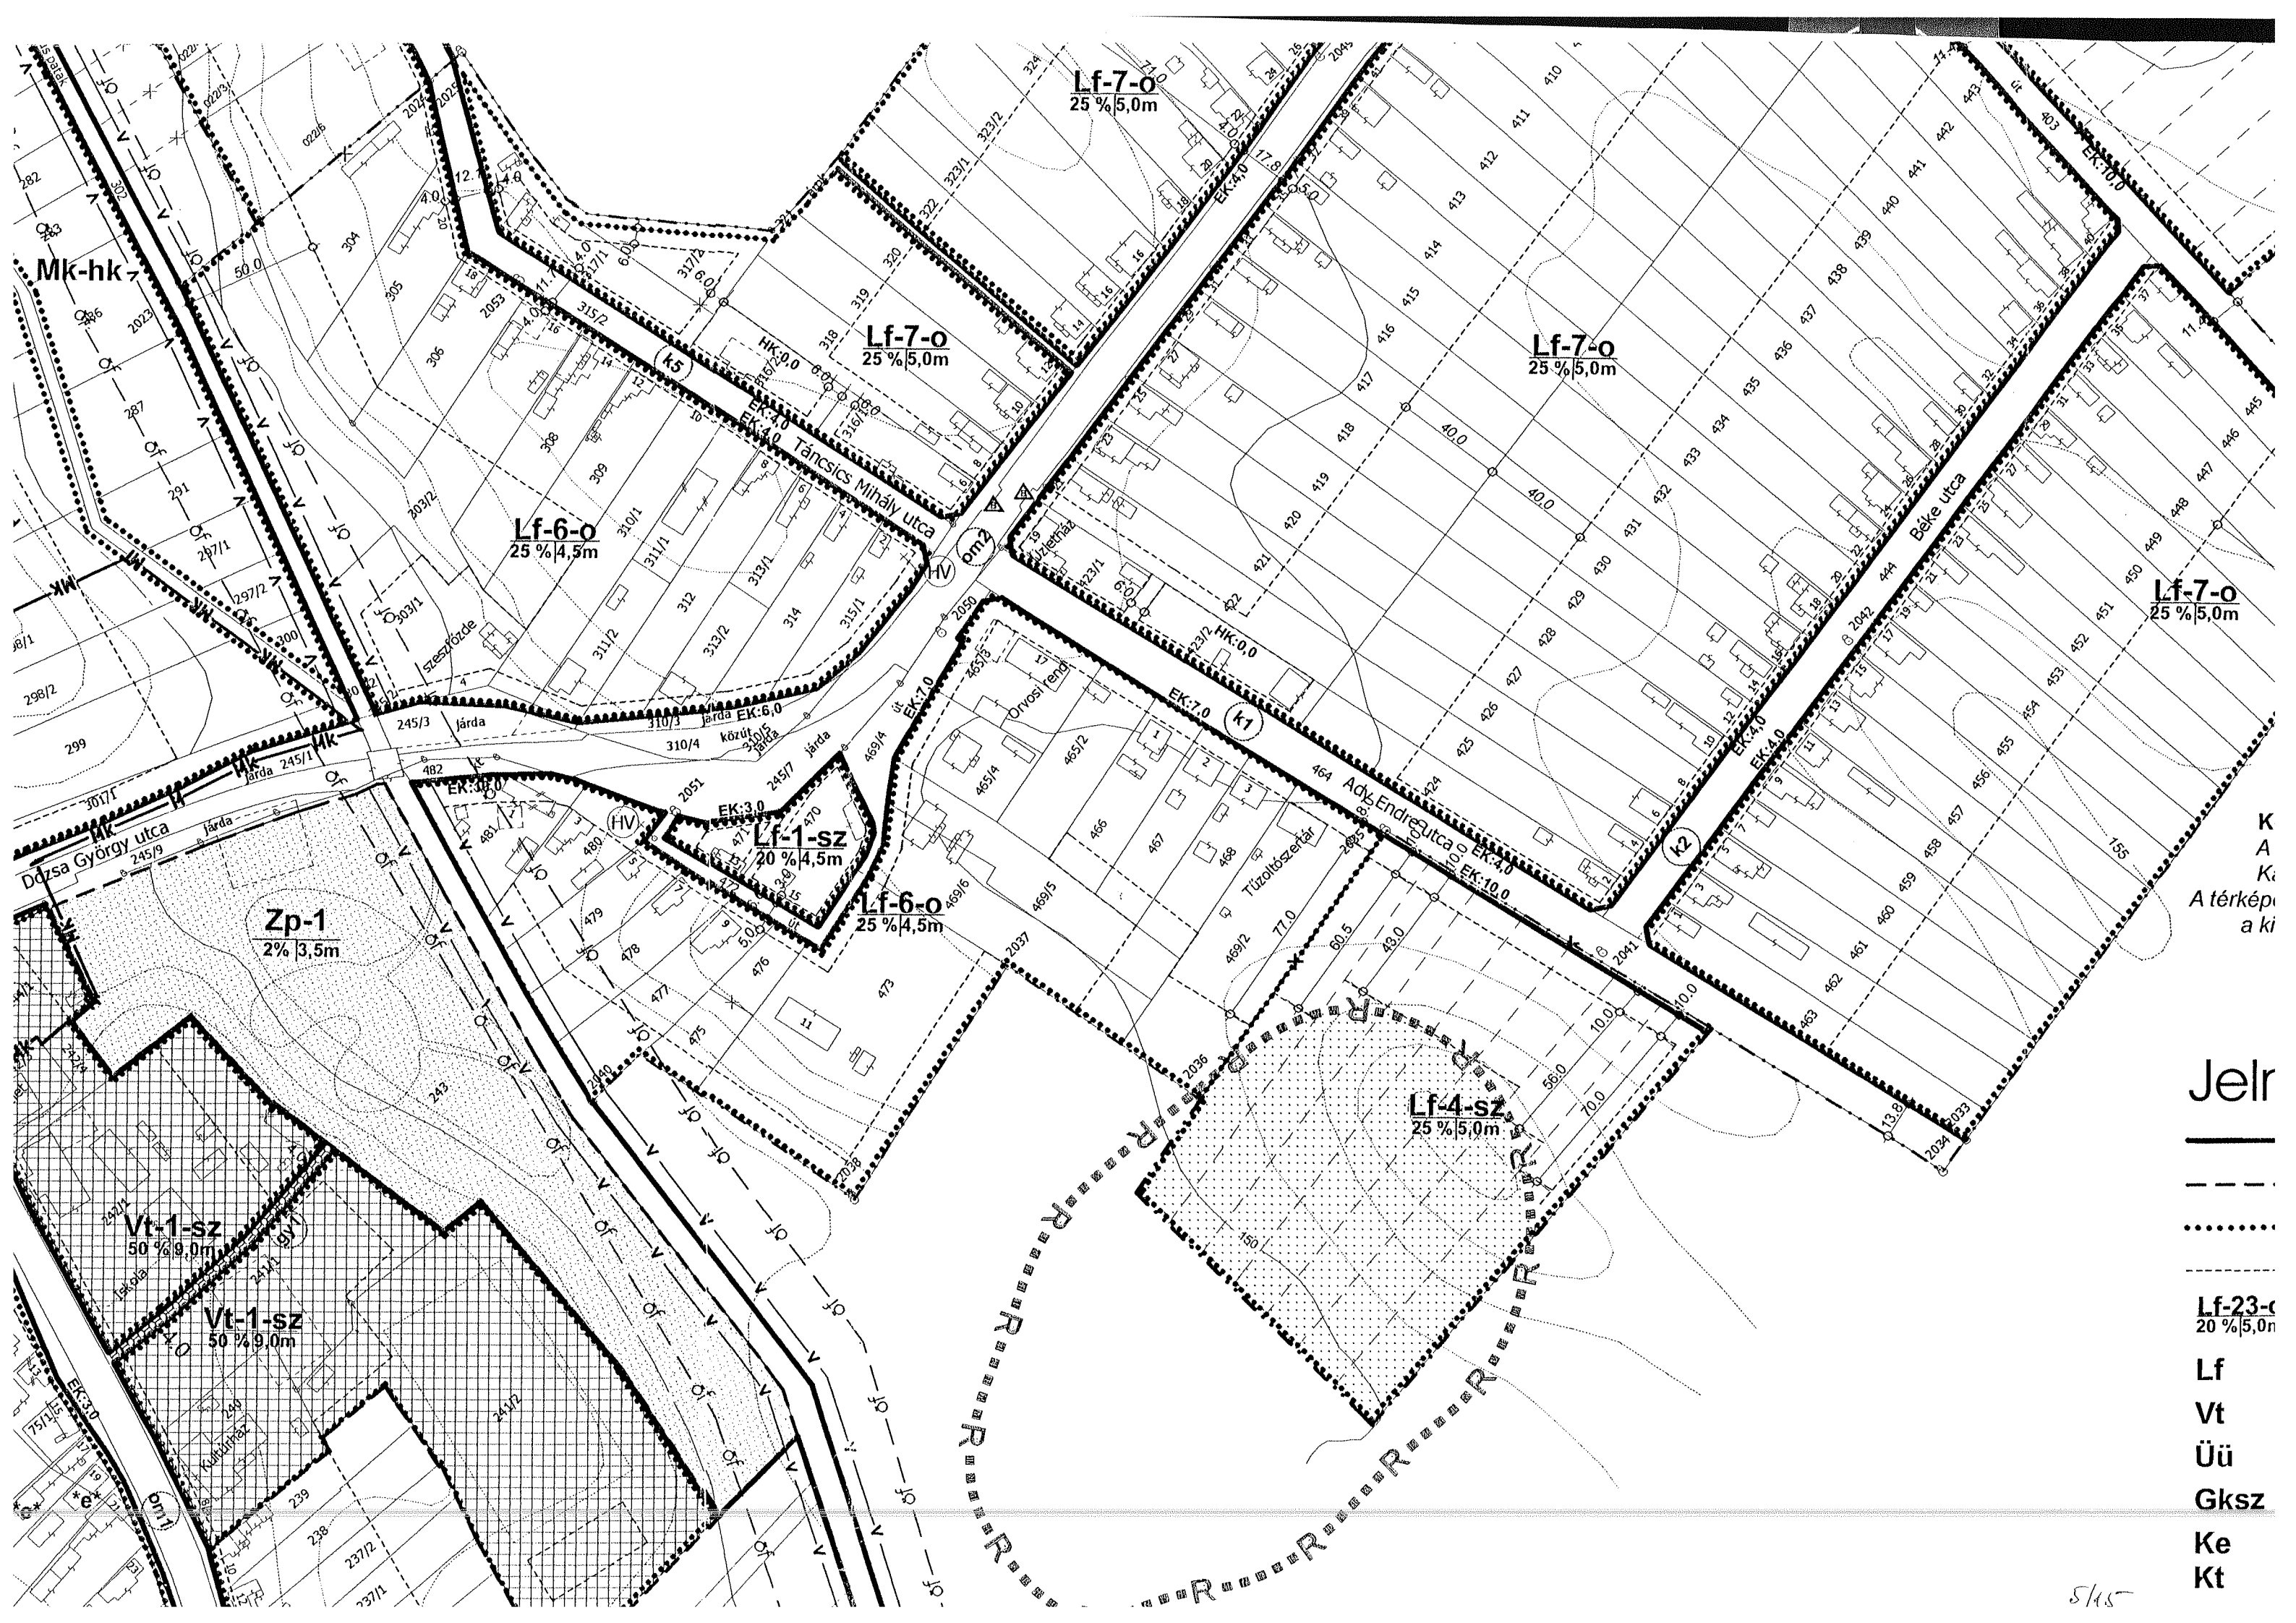


K
A
K
A térkép
a ki

Jel

Lf-23-c
20 % 5,0m

- Lf
- Vt
- Üü
- Gksz
- Ke
- Kt

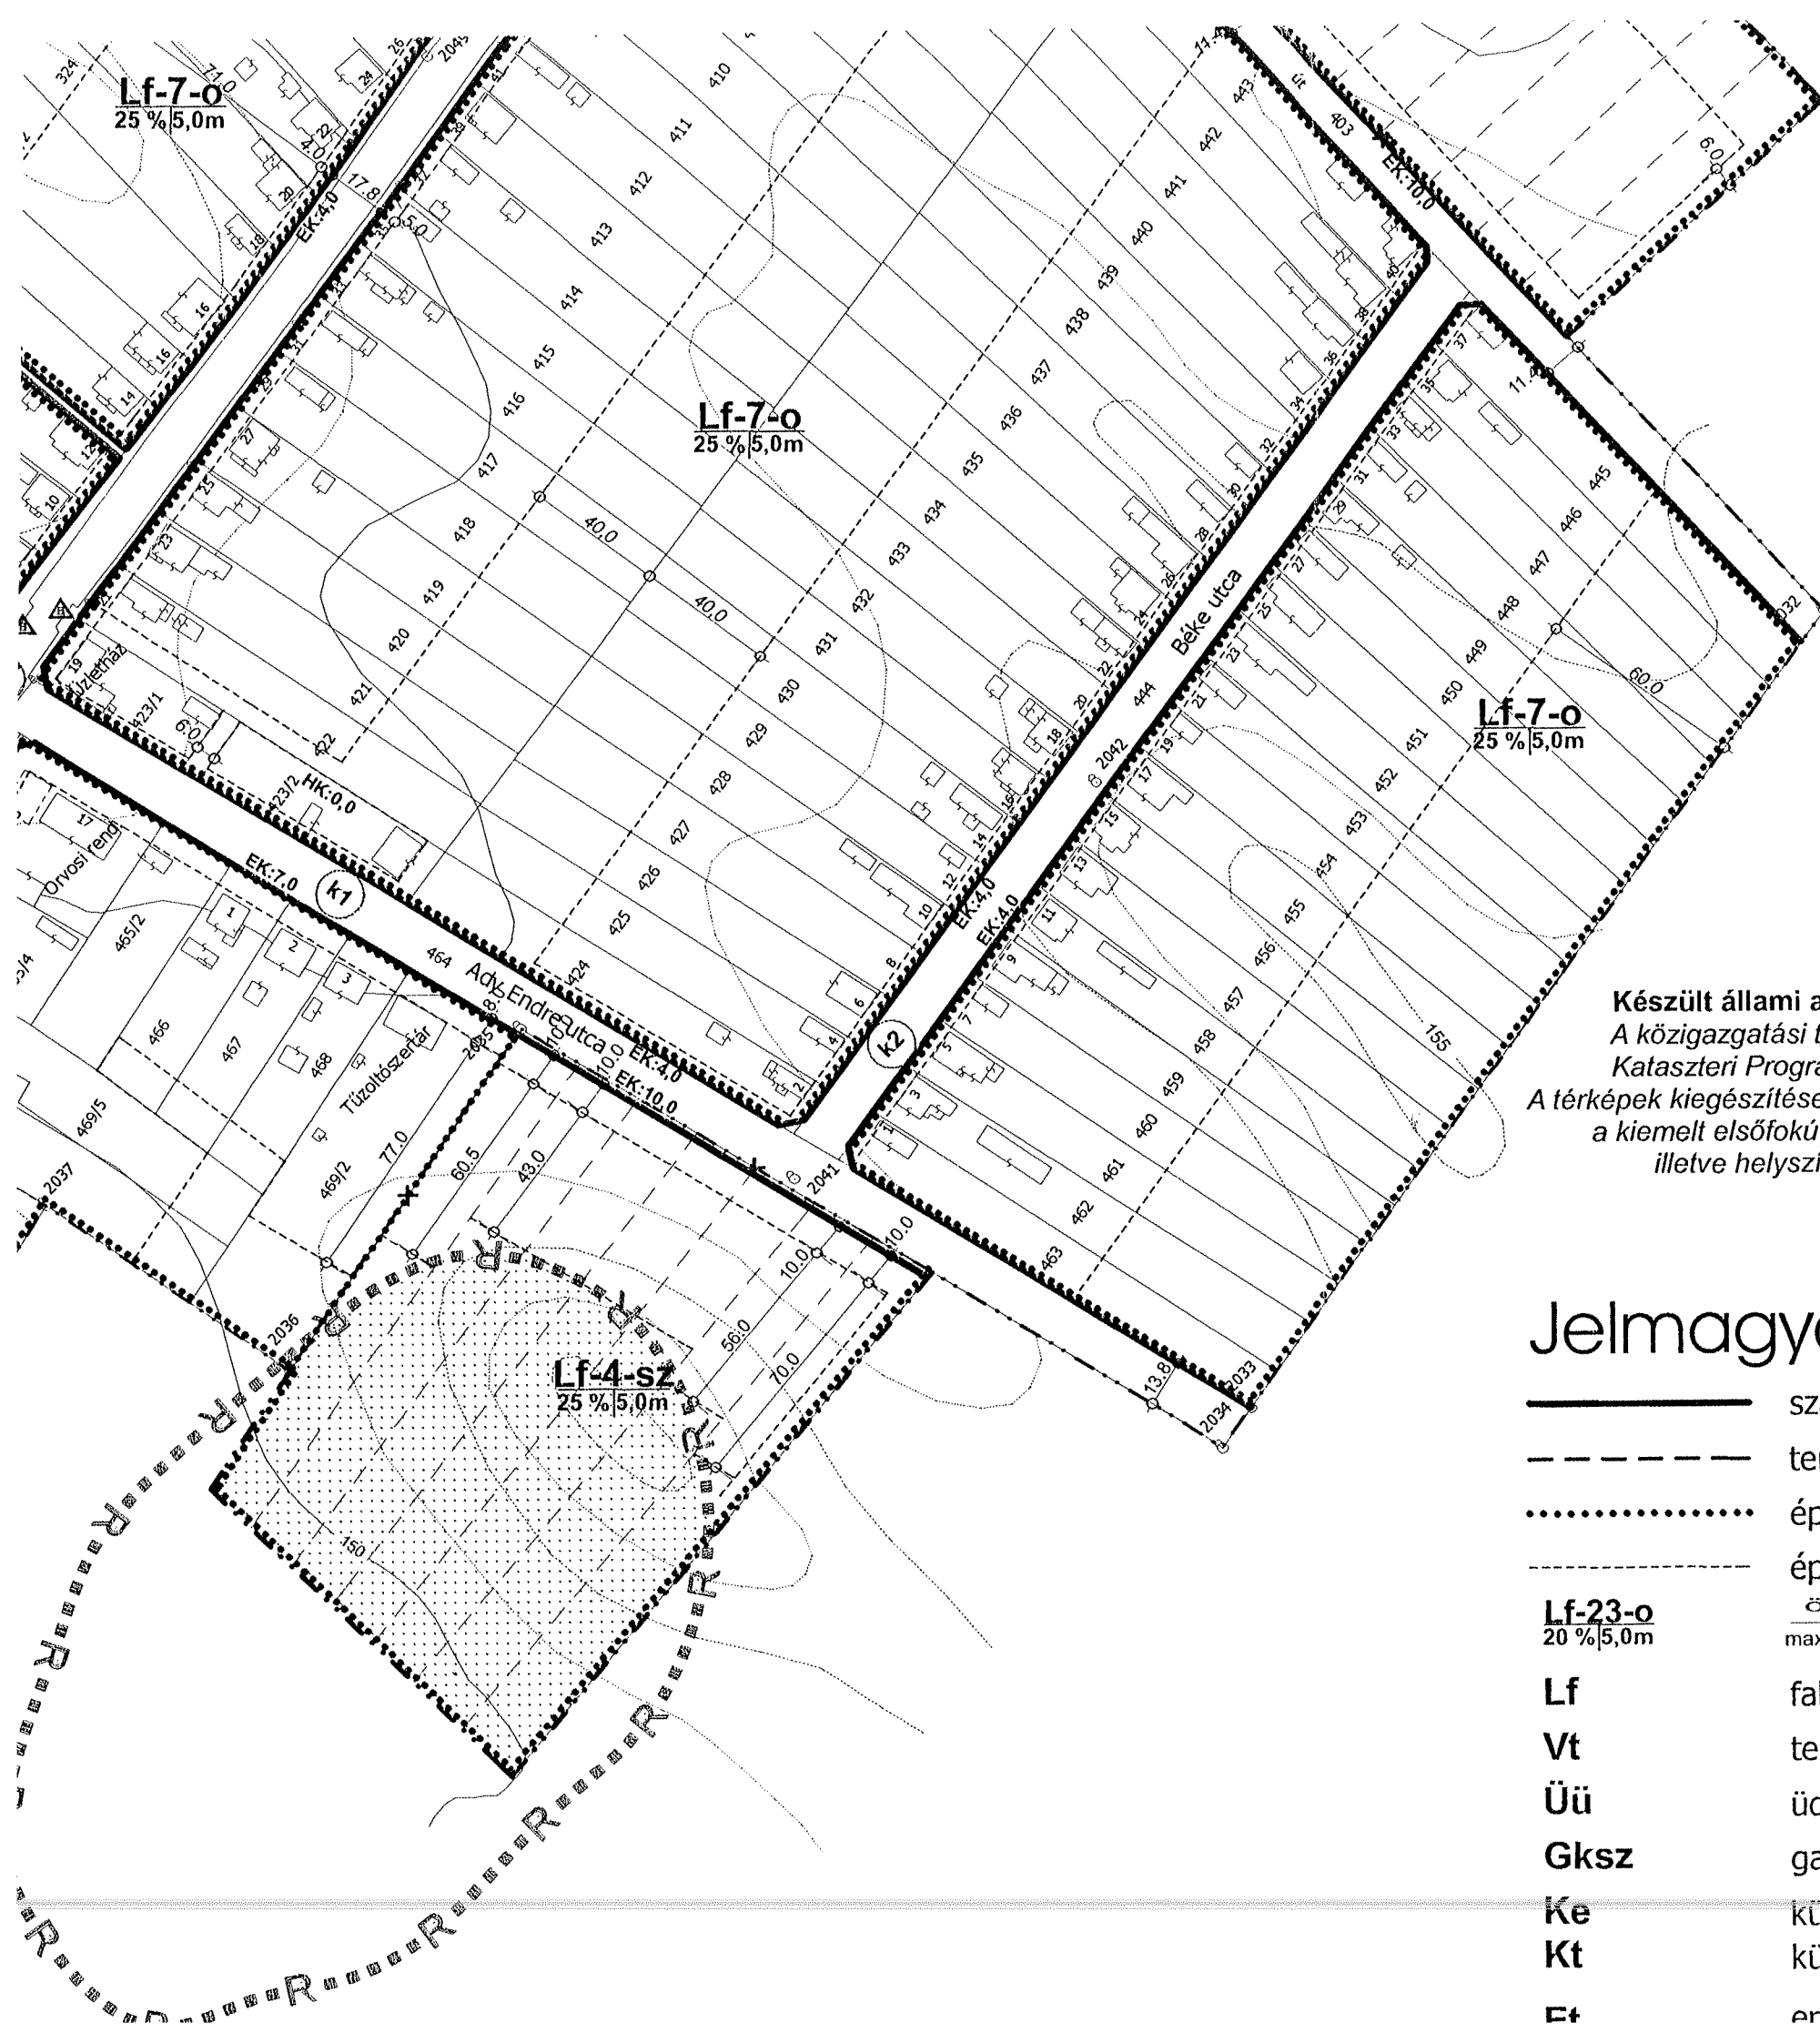

Készült állami alapadatok felhasználásával
A közigazgatási terület alaptérképét a Nemzeti
Kataszteri Program Kht szolgáltatja 2007-ben.
A térképek kiegészítése a Nagykánizsai Körzeti Földhivatal,
a kiemelt elsőfokú építési hatóság nyilvántartása,
illetve helyszíni bejárás alapján készült.


Jelmagyarázat


- szabályozási vonal
- területfelhasználási mód határa
- építési övezet határa
- építési hely határa
- övezeti jel
- max. beépíthetőség | építménymagasság
- Lf falusias lakóterület
- Vt településközpont vegyes terület
- Üü üdülőházas terület
- Gksz gazdasági, kereskedelmi, szolgáltató terület
- Ke különleges terület, termál erőmű
- Kt különleges terület, temető
- E+ erdőterület/turisztikai

7/15



Dola

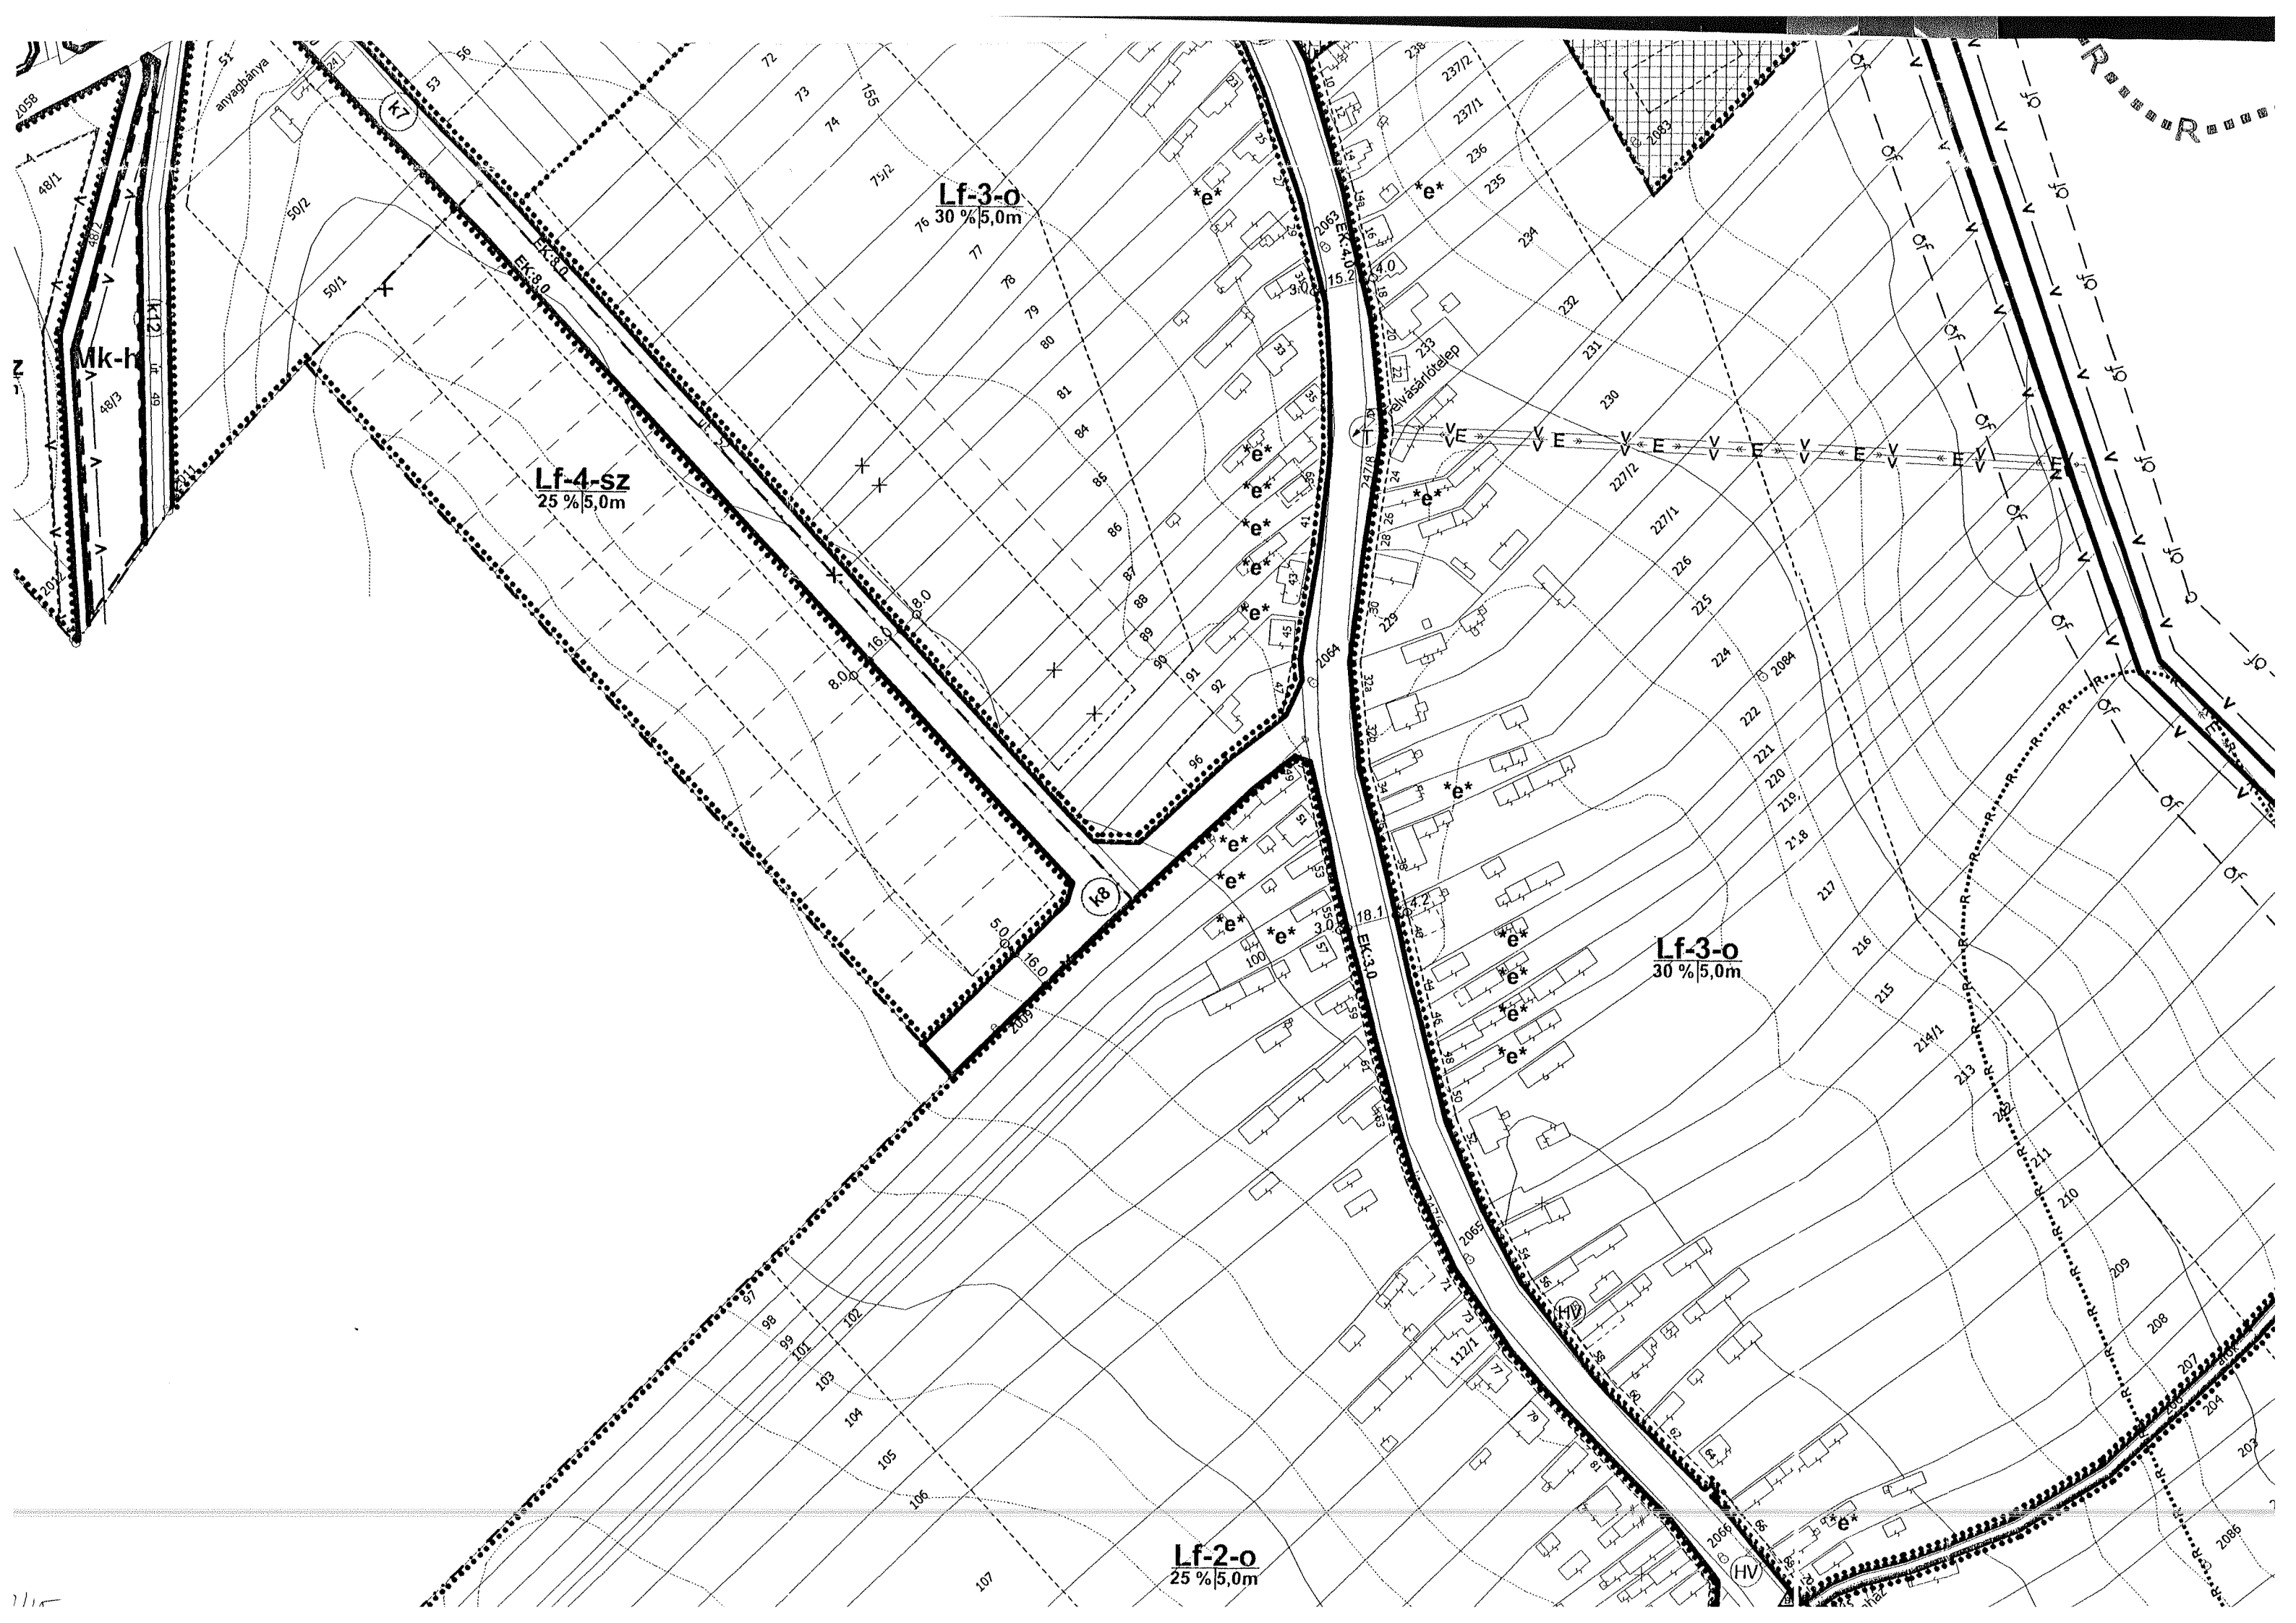


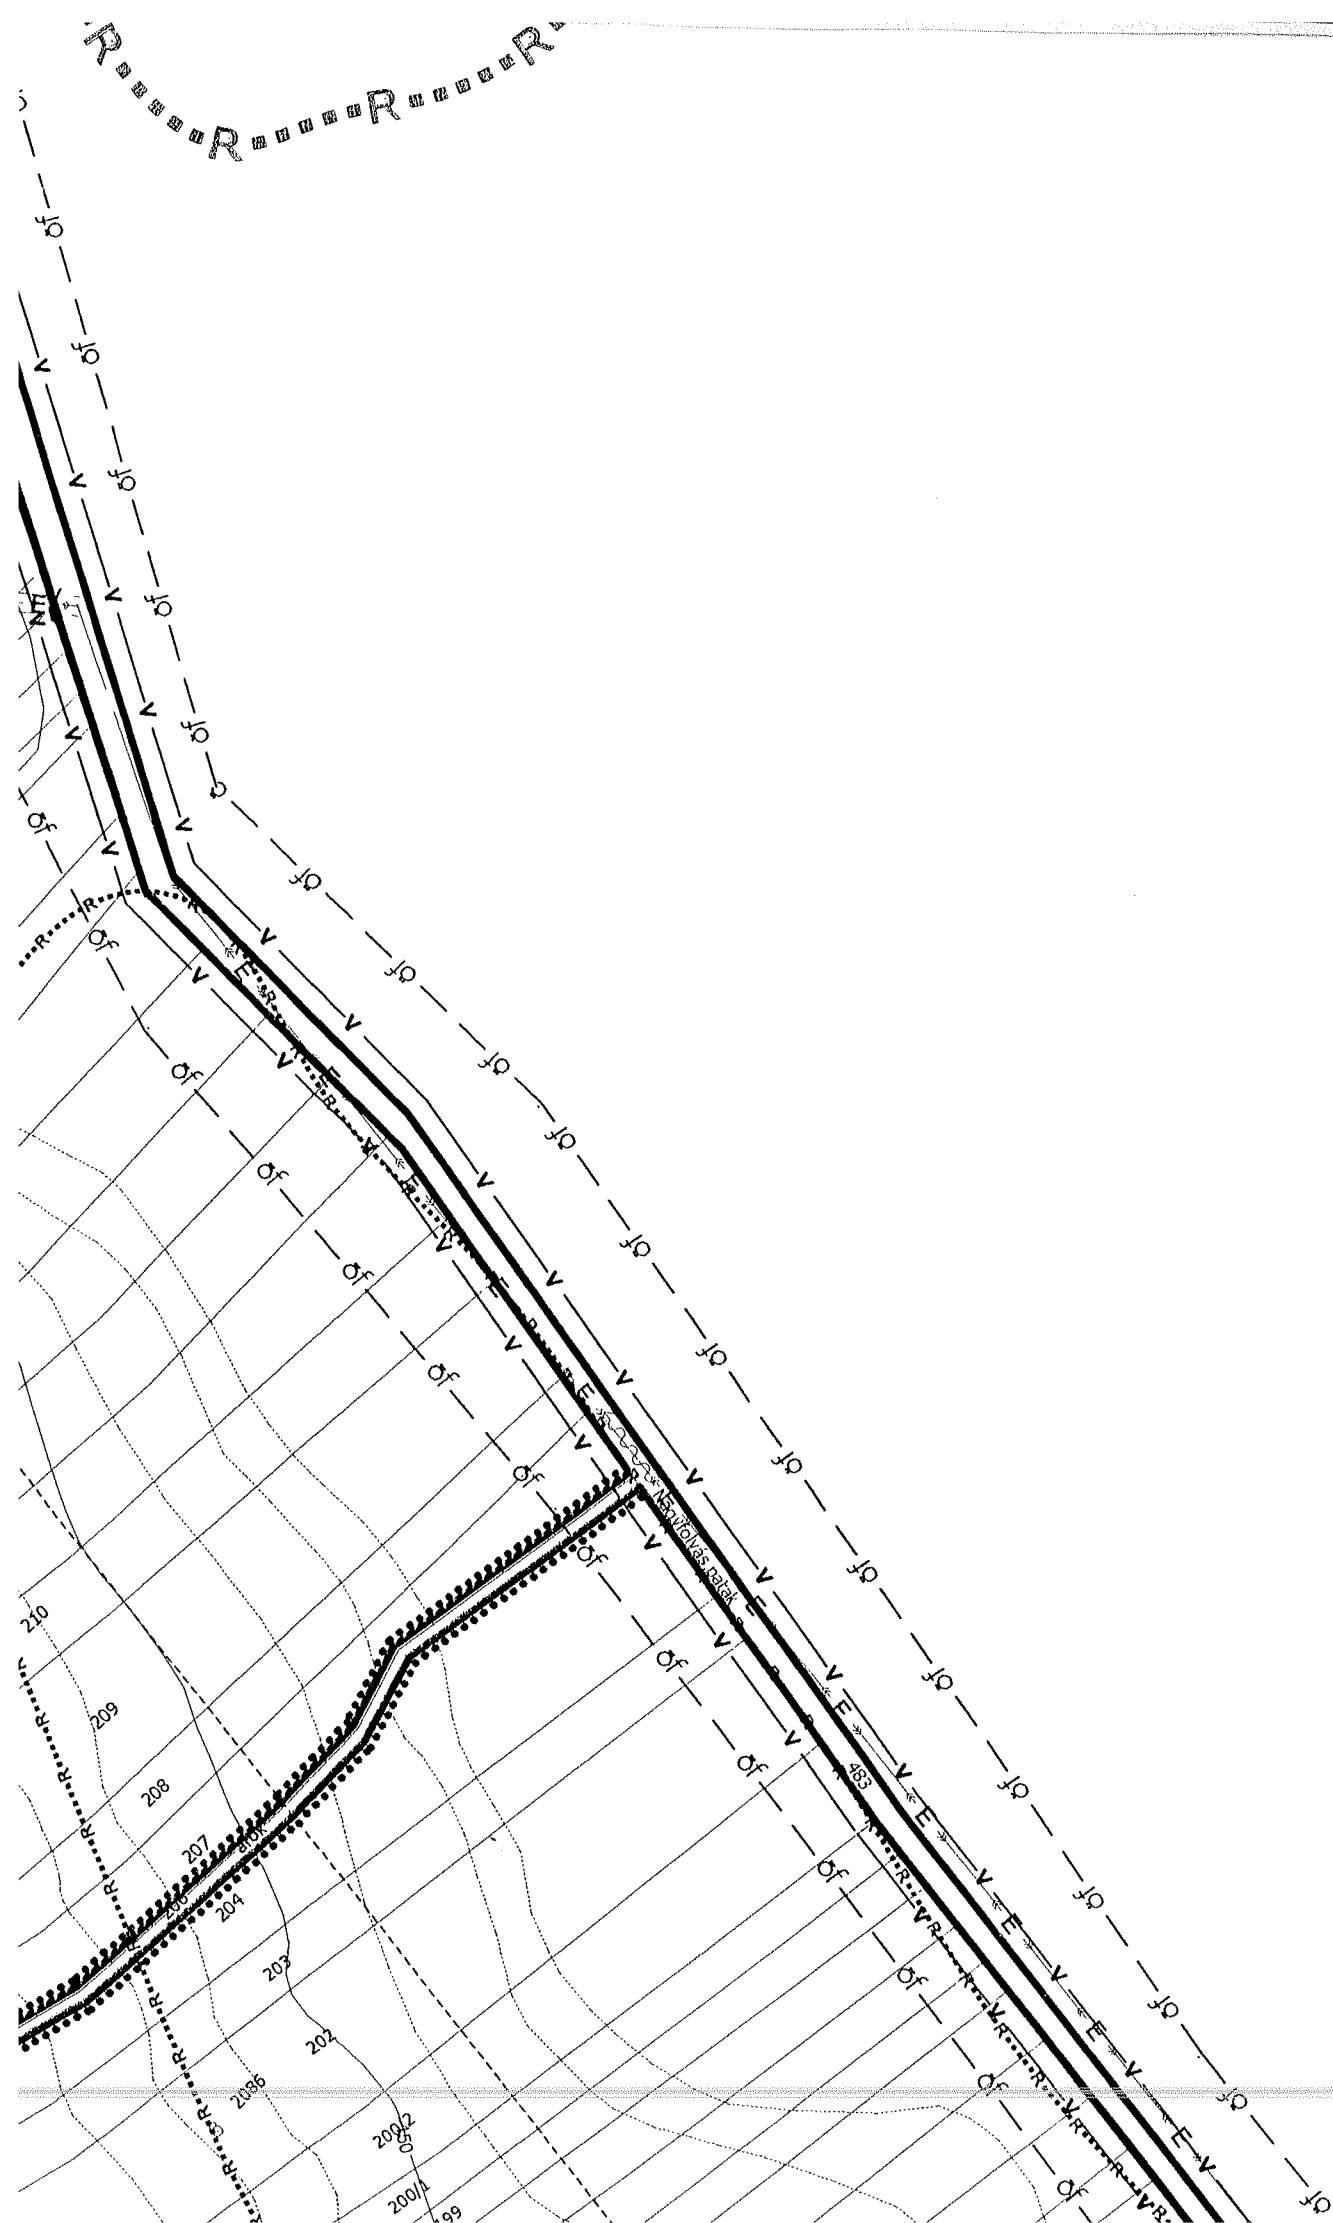


Ke	különleges terület, termál erőmű
Kt	különleges terület, temető
Et	erdőterület/turisztikai
Mk-h	mezőgazdasági terület/házikert
Mk-hk	ökológiai folyosó területével érintett mezőgazdasági terület
HK=0,0 EK=3,0	kialakítandó előkert/hátsókert mélysége, amennyiben eltér a HÉSZ-ben meghatározott értéktől
	autóbusz megálló
	módosuló belterületi határ (új)
	belterület határa
	irányadó telekosztás
	megszüntető jel
	védőtávolság
	temetési tilalom határa
	ökológiai folyosó határa
	beültetési kötelezettségű terület határa
	erózióérzékeny terület határa
	régészeti lelőhely határa
	régészeti érdekű terület határa
	gyalogút
	melevő transzformátorállomás
	tervezett transzformátorállomás
	20 kV-os hálózat és védőtávolsága
	műemléképület, műemléki környezet
	helyi védelemre javasolt létesítmény
e	egyedi oldalkert
	településközpont vegyes terület építési hely

10/15

MEZONOGY

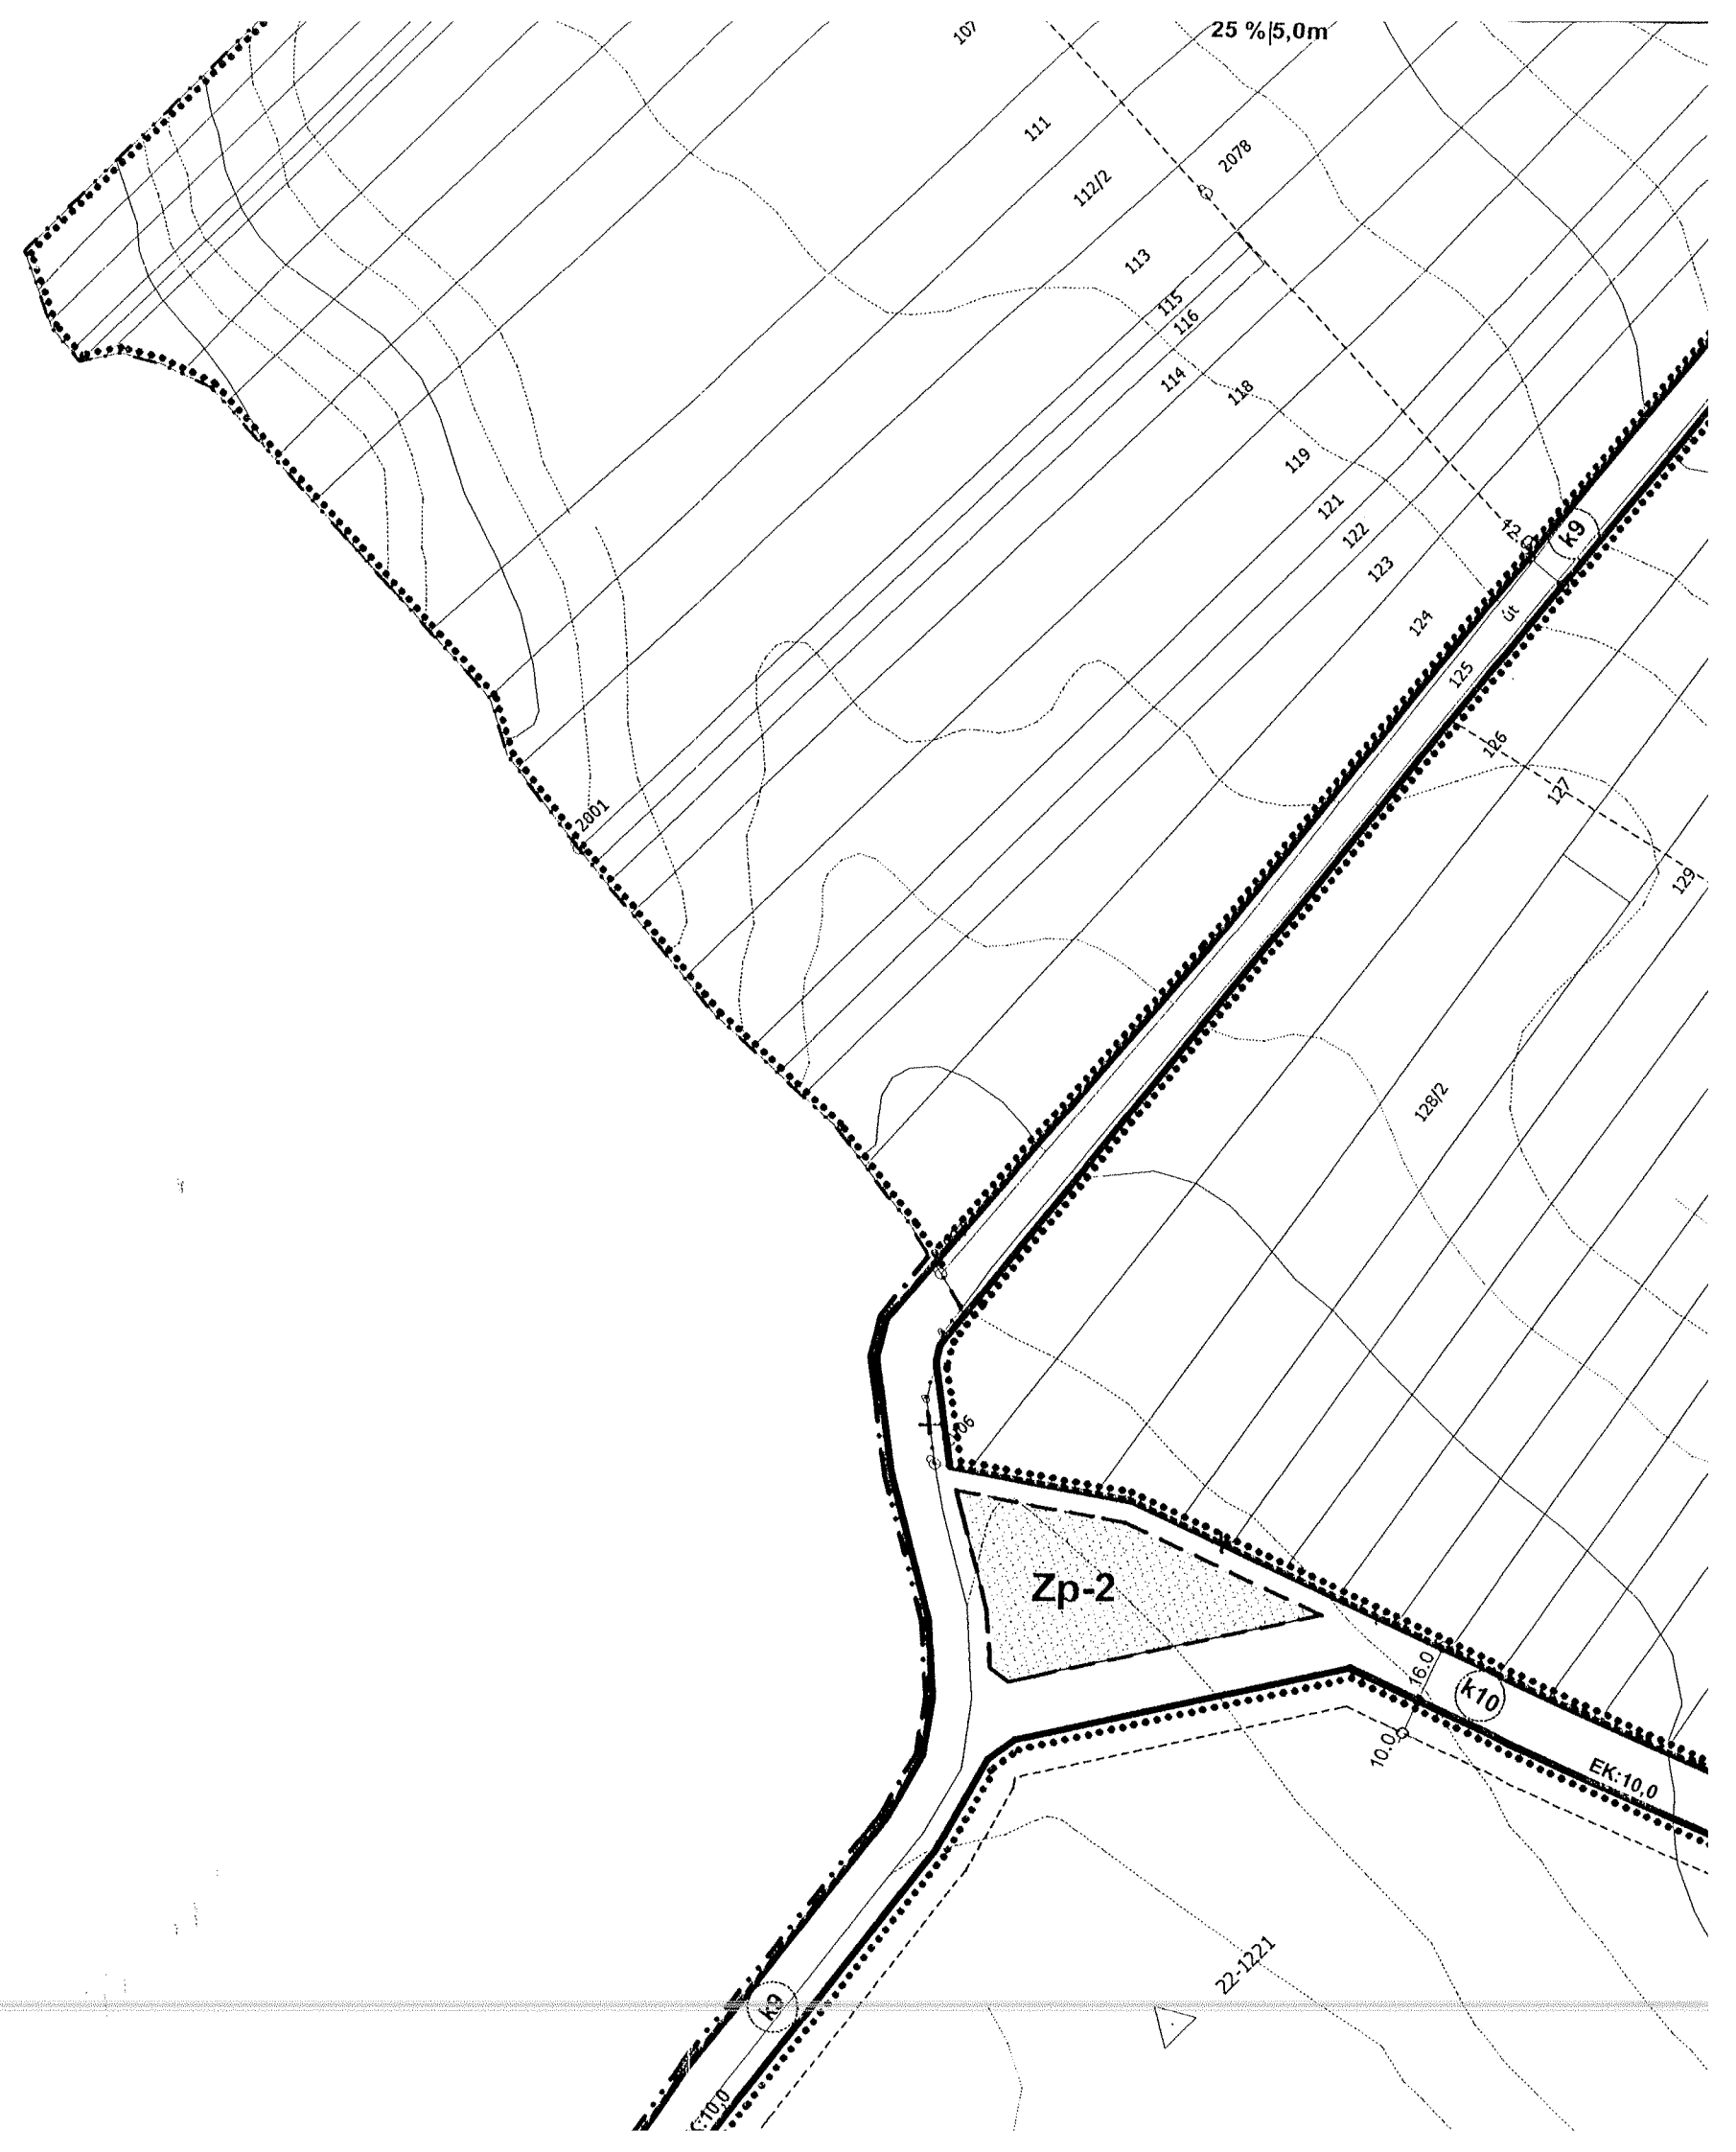

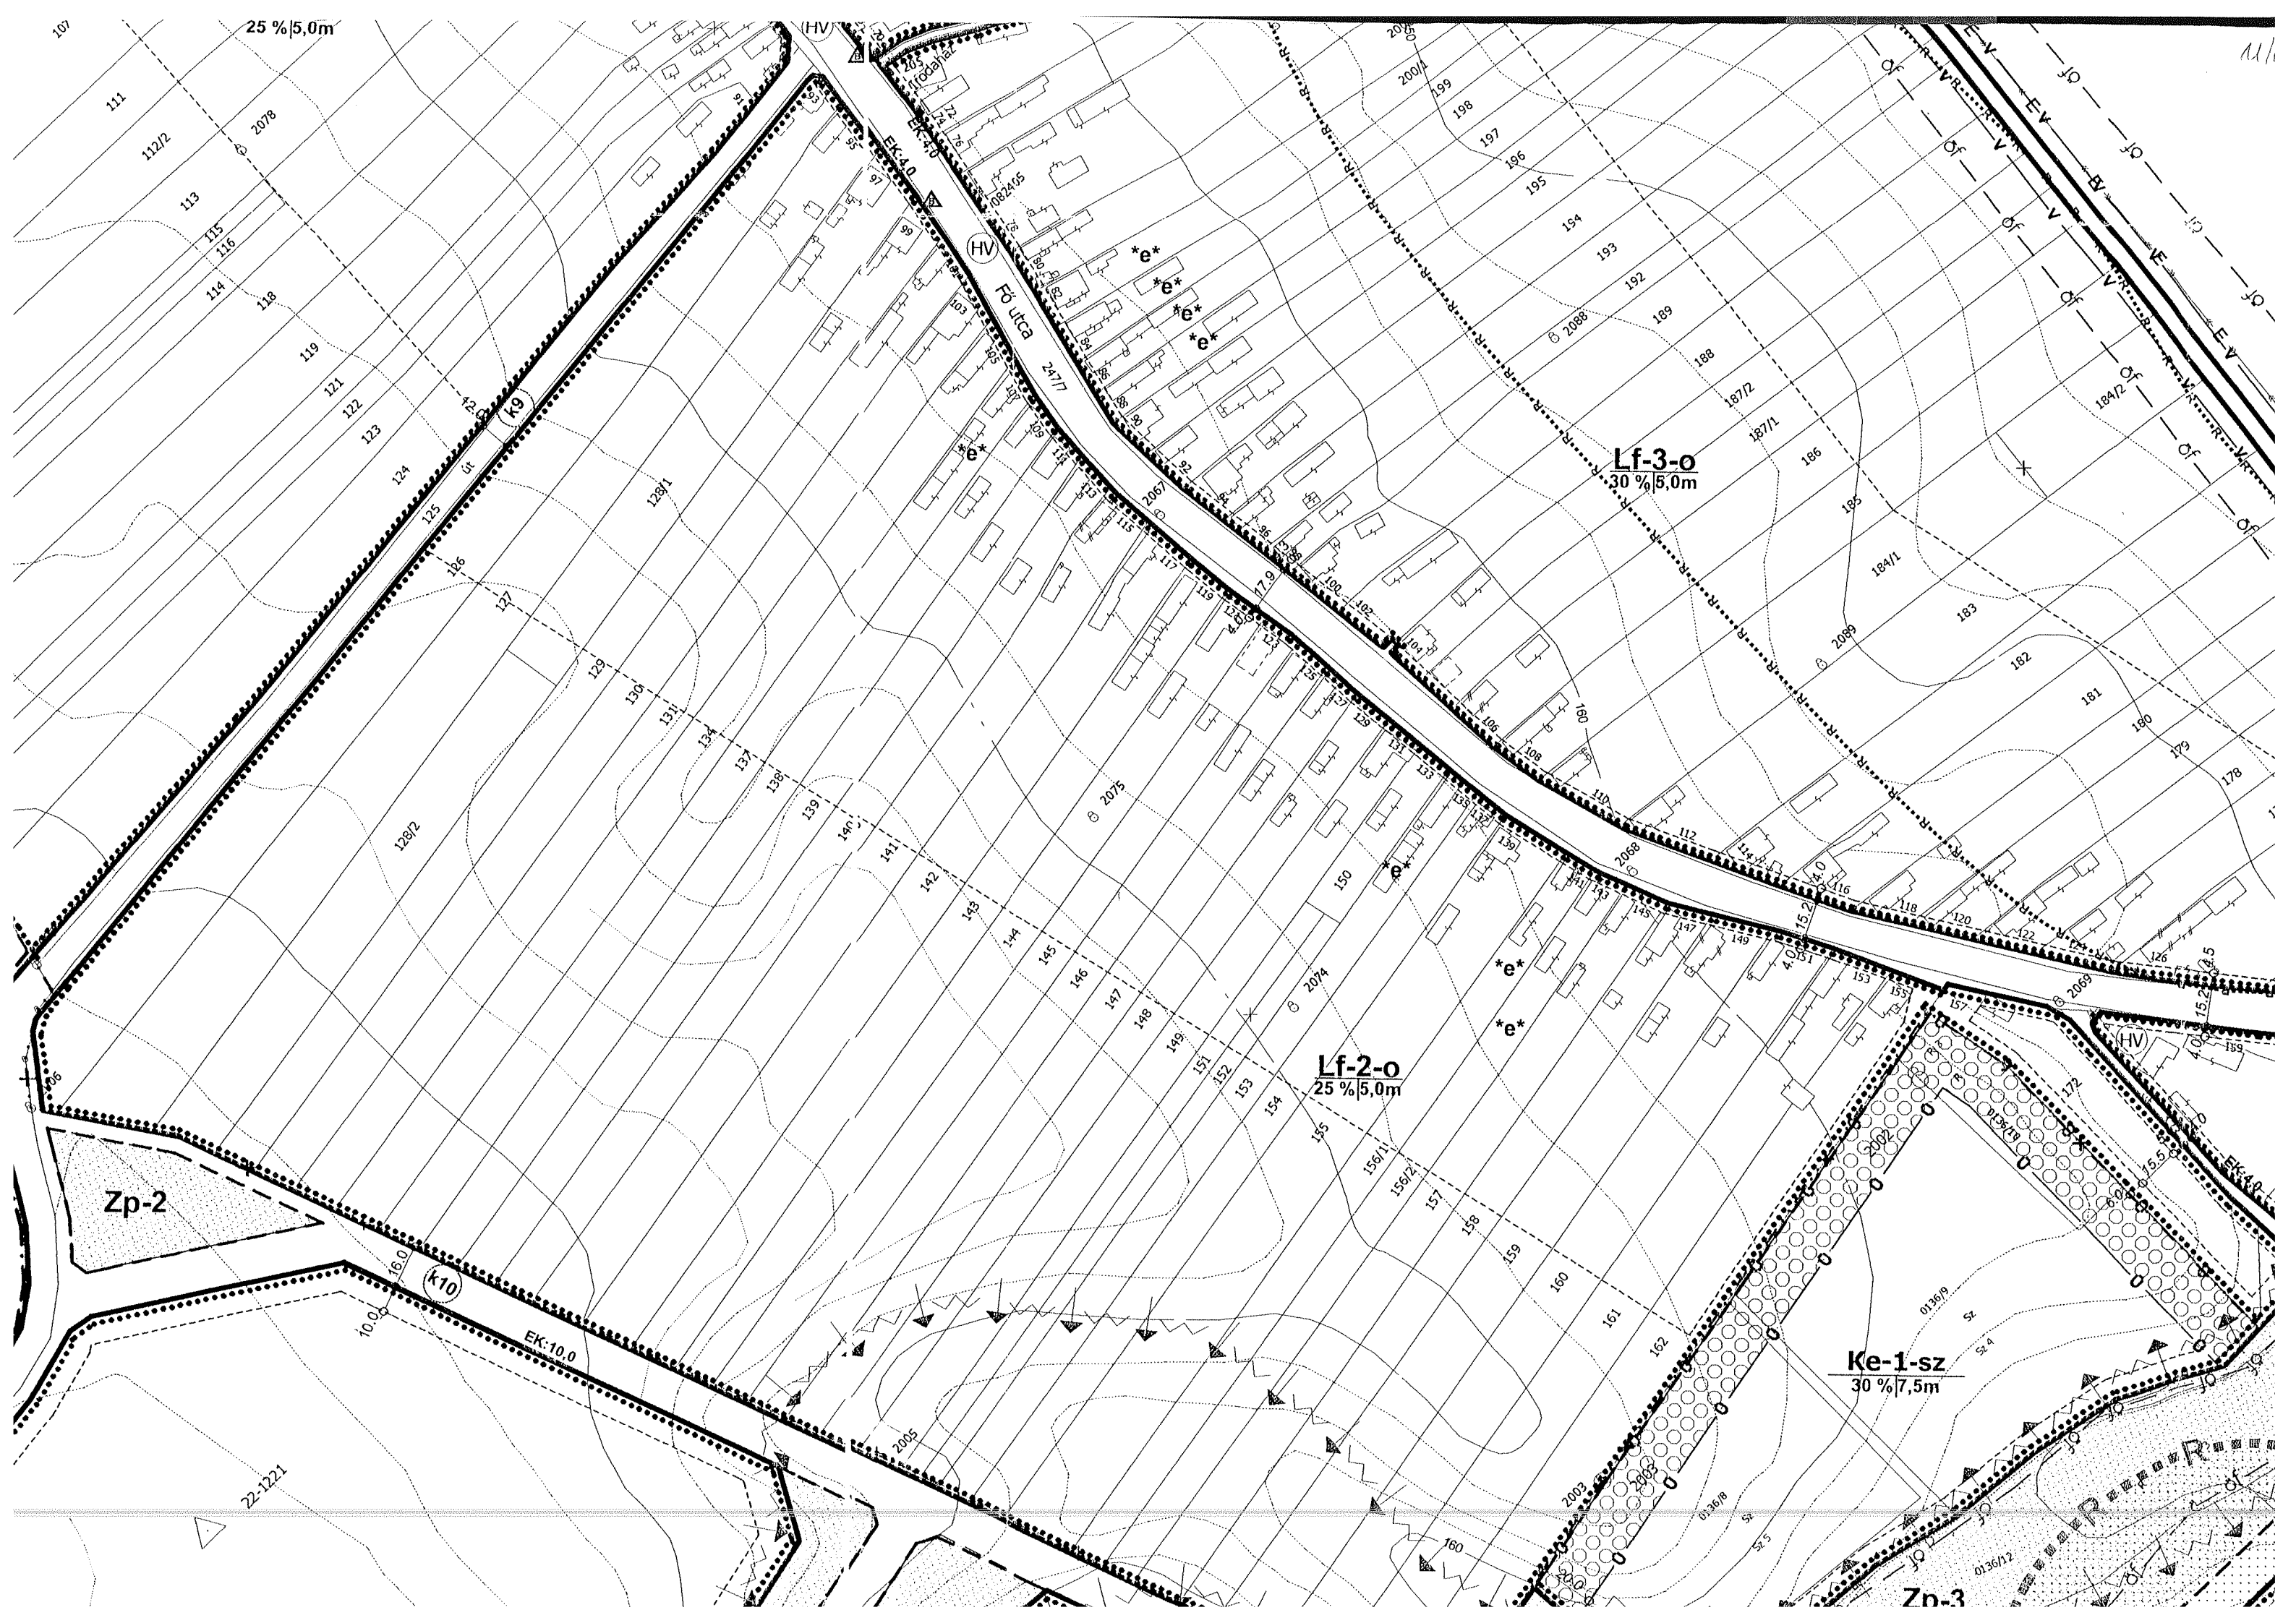

25 % | 5,0m

(HV)

Fő utca

2-77

(K9)

Ut

12-0




























Lf-3-o
30 % | 5,0m

Lf-2-o
25 % | 5,0m

Ke-1-sz
30 % | 7,5m

Zp-2

Zp-3

22-1221

EK:10,0

(K10)

10-0






























településközpont vegyes terület építési hely

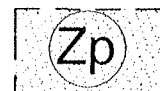

zöldterület (közpark)




útkategória jele, HÉSZ 2. melléklet szerint

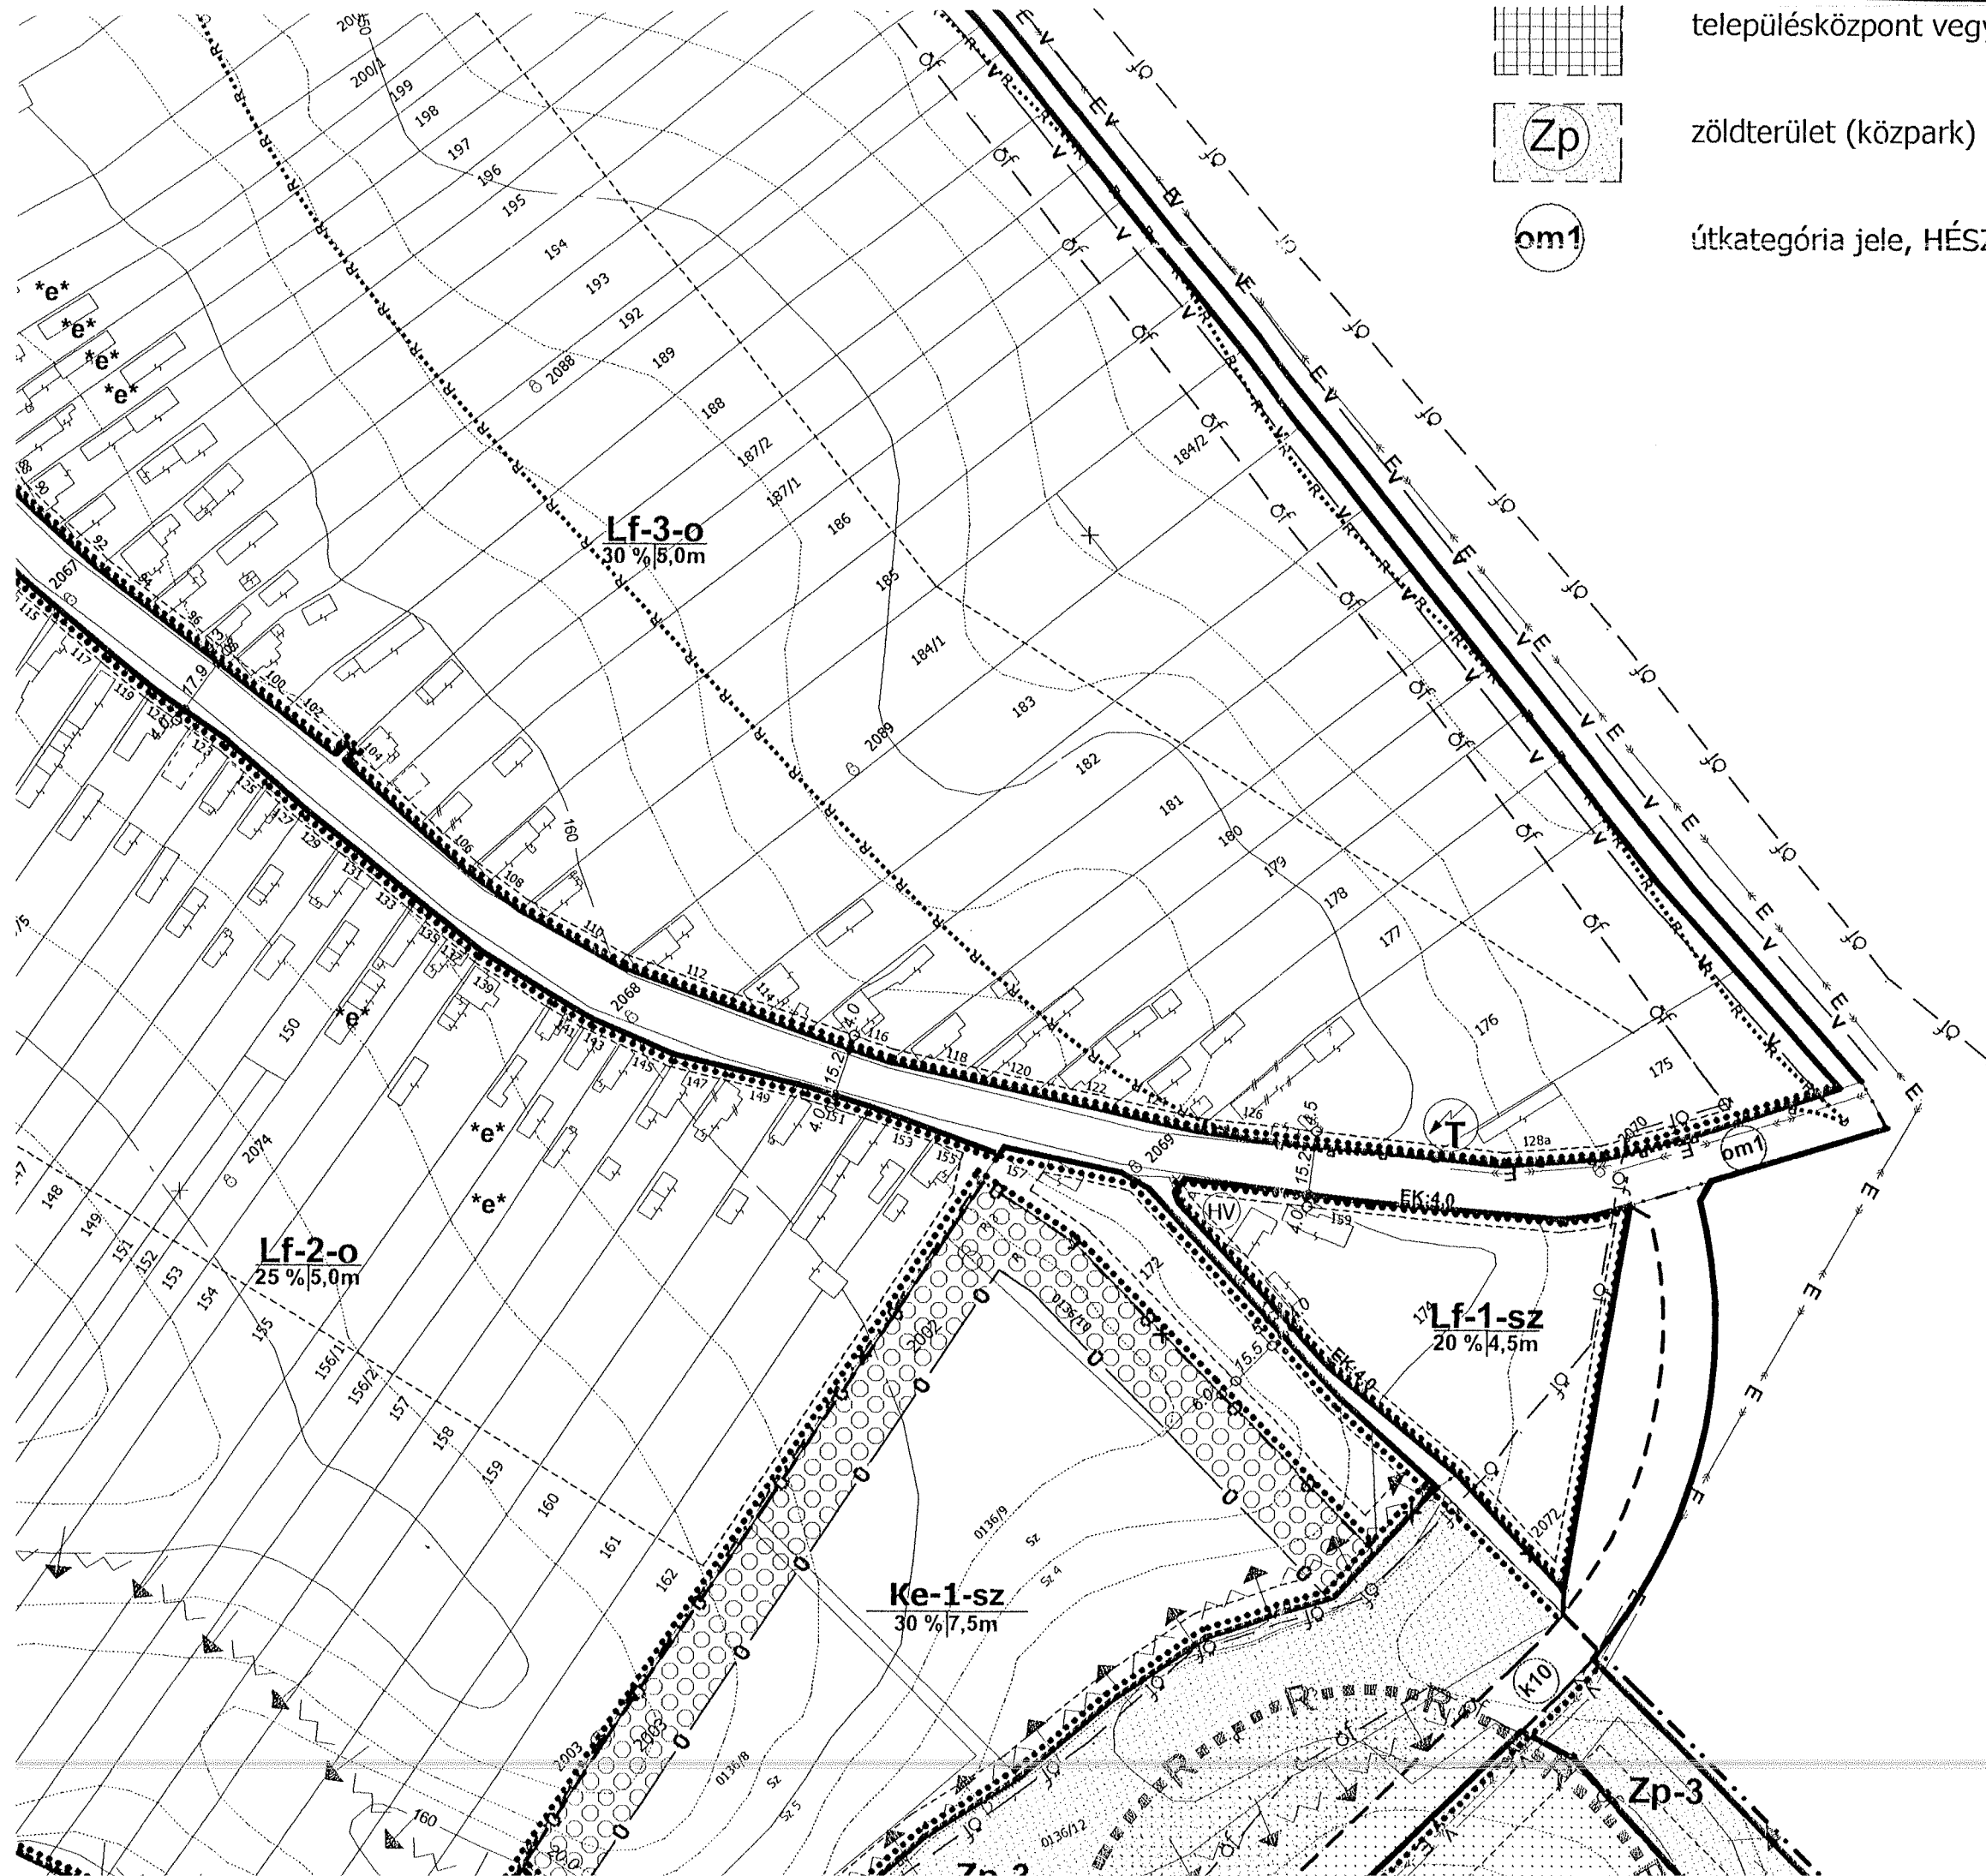



6832 Sand


Lakótelkek beépítésének értelmező ábrái

szabályozási terven jelölt építési hely jelzése telektömbre oldalhatáronálló beépítés esetén

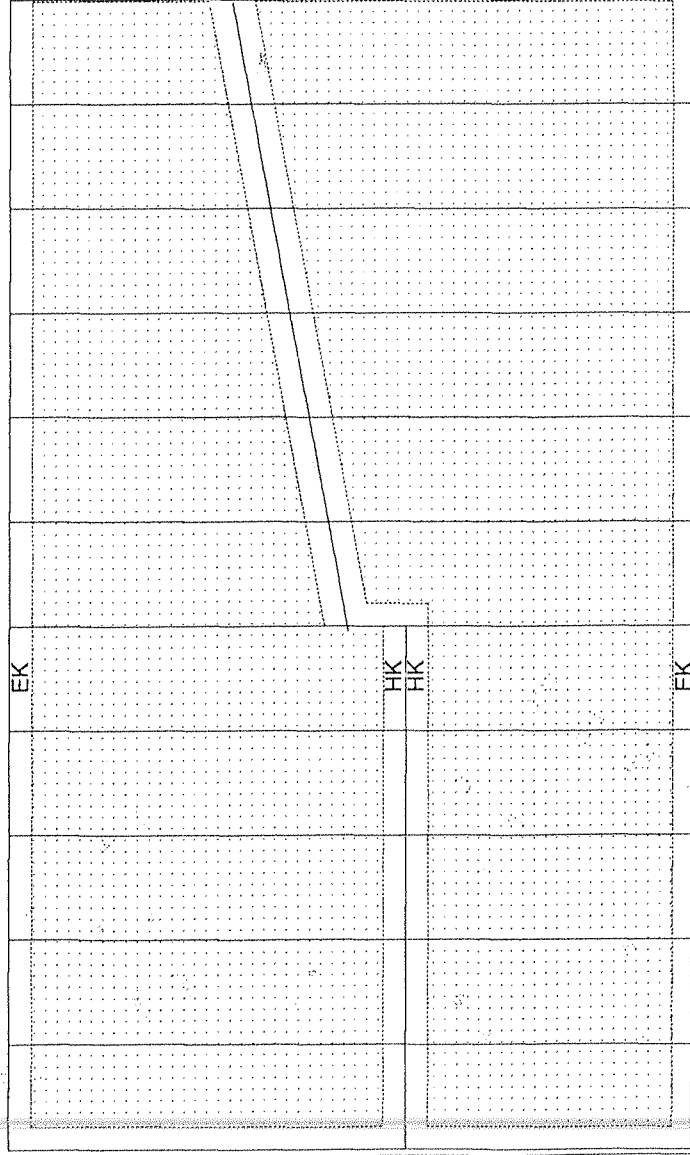


építési hely értelmezése telektömbön belül, oldalhatáronálló beépítés esetén

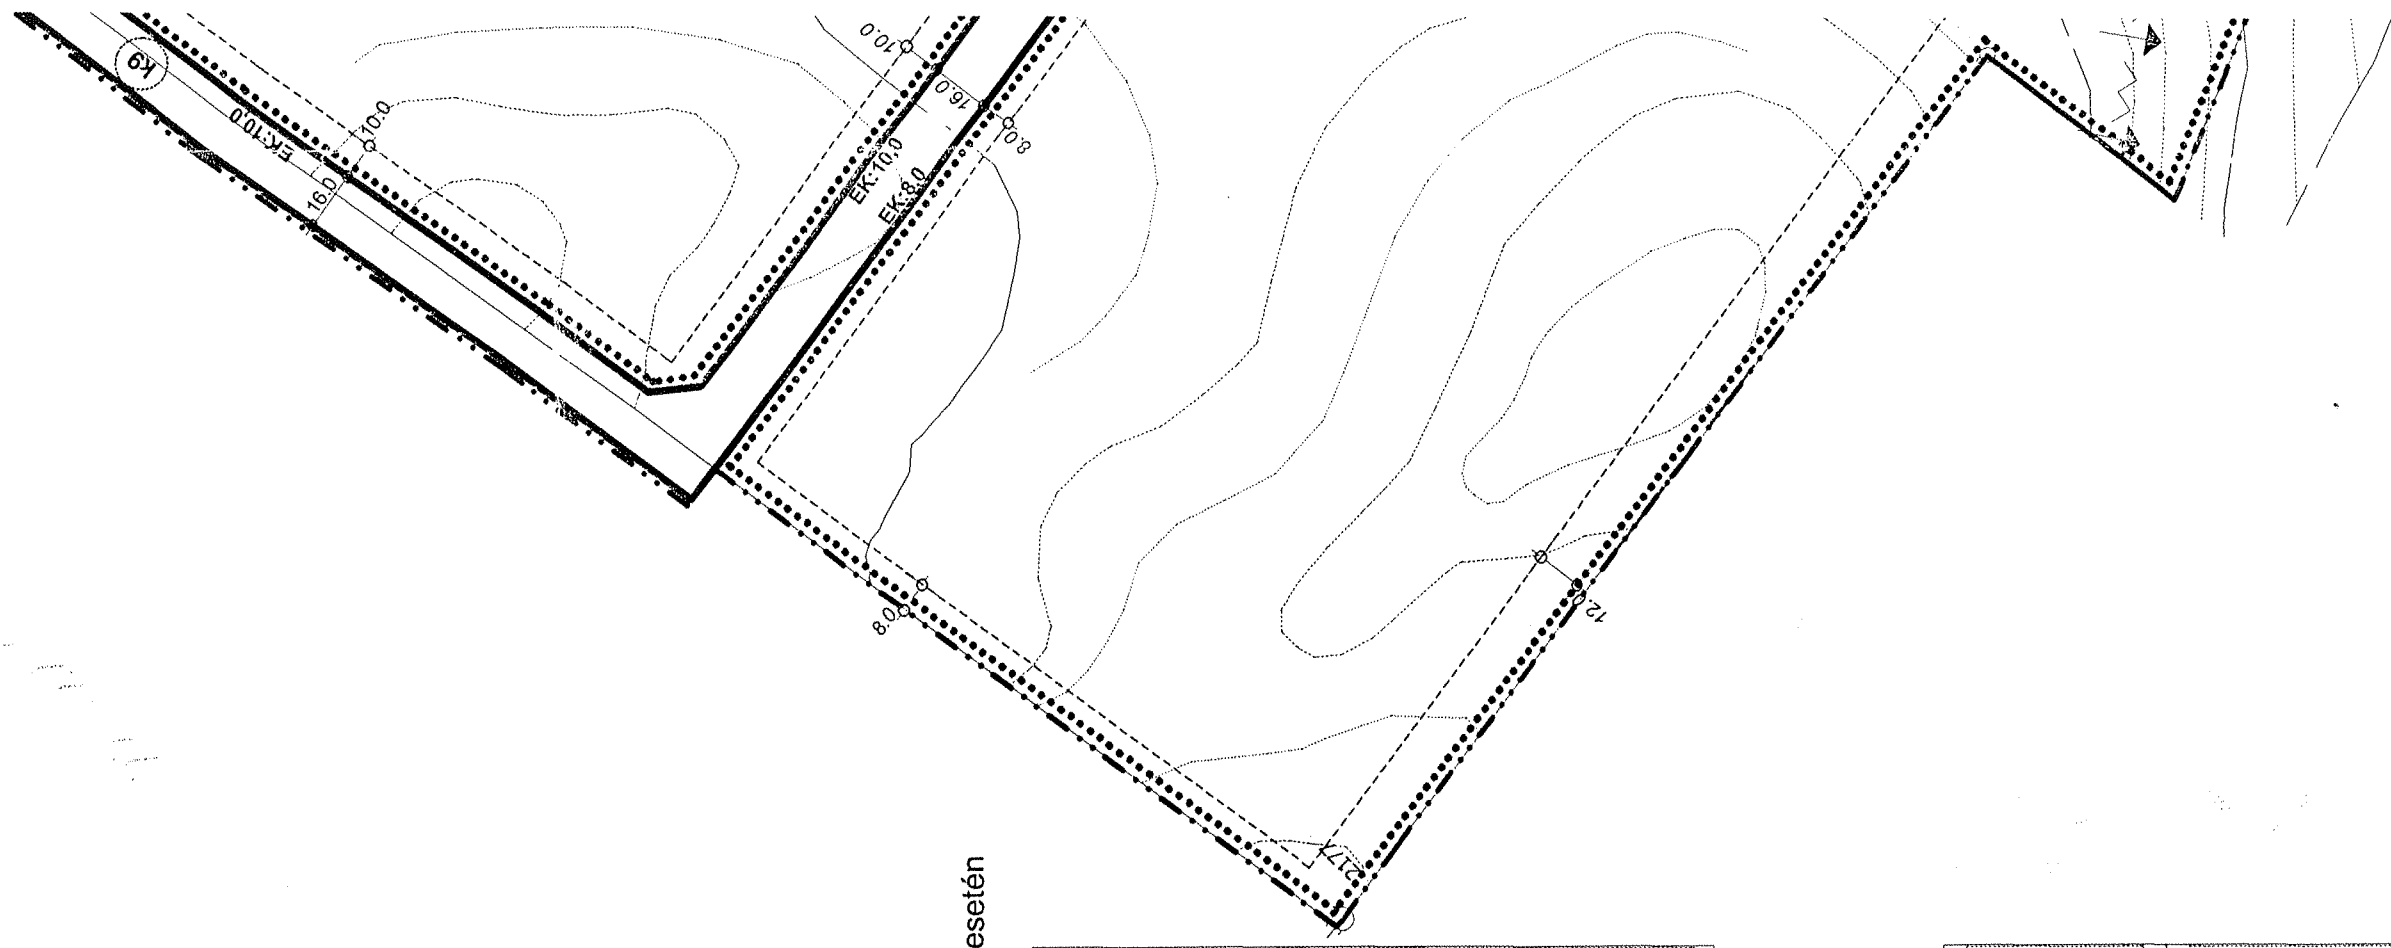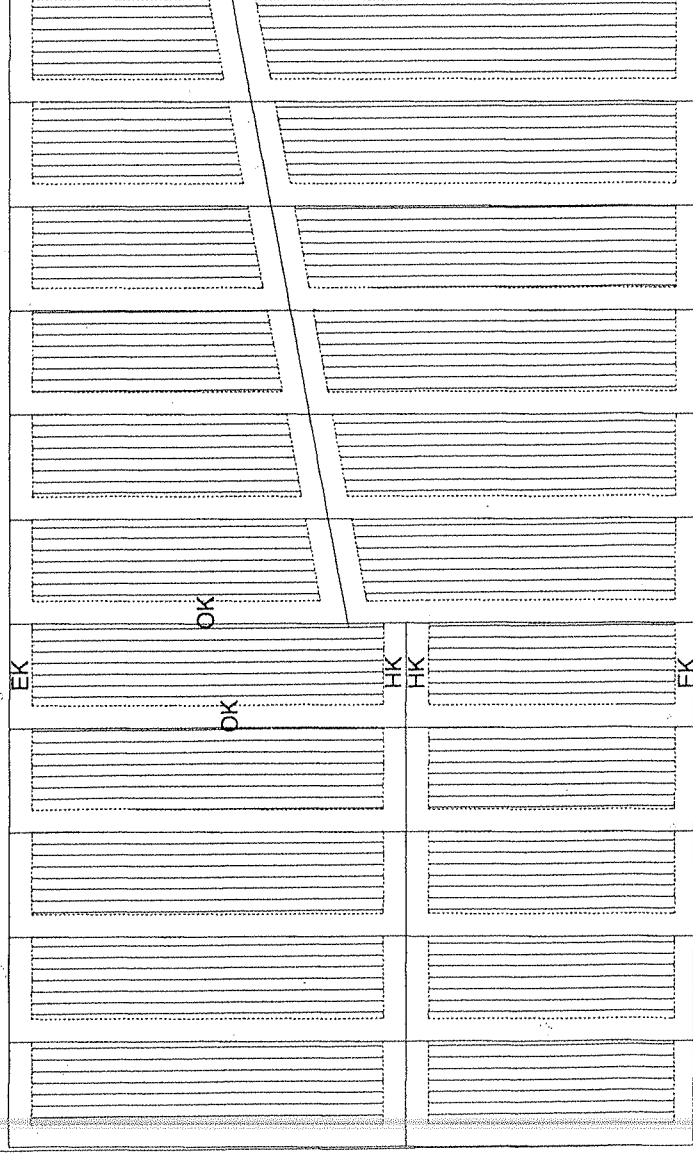

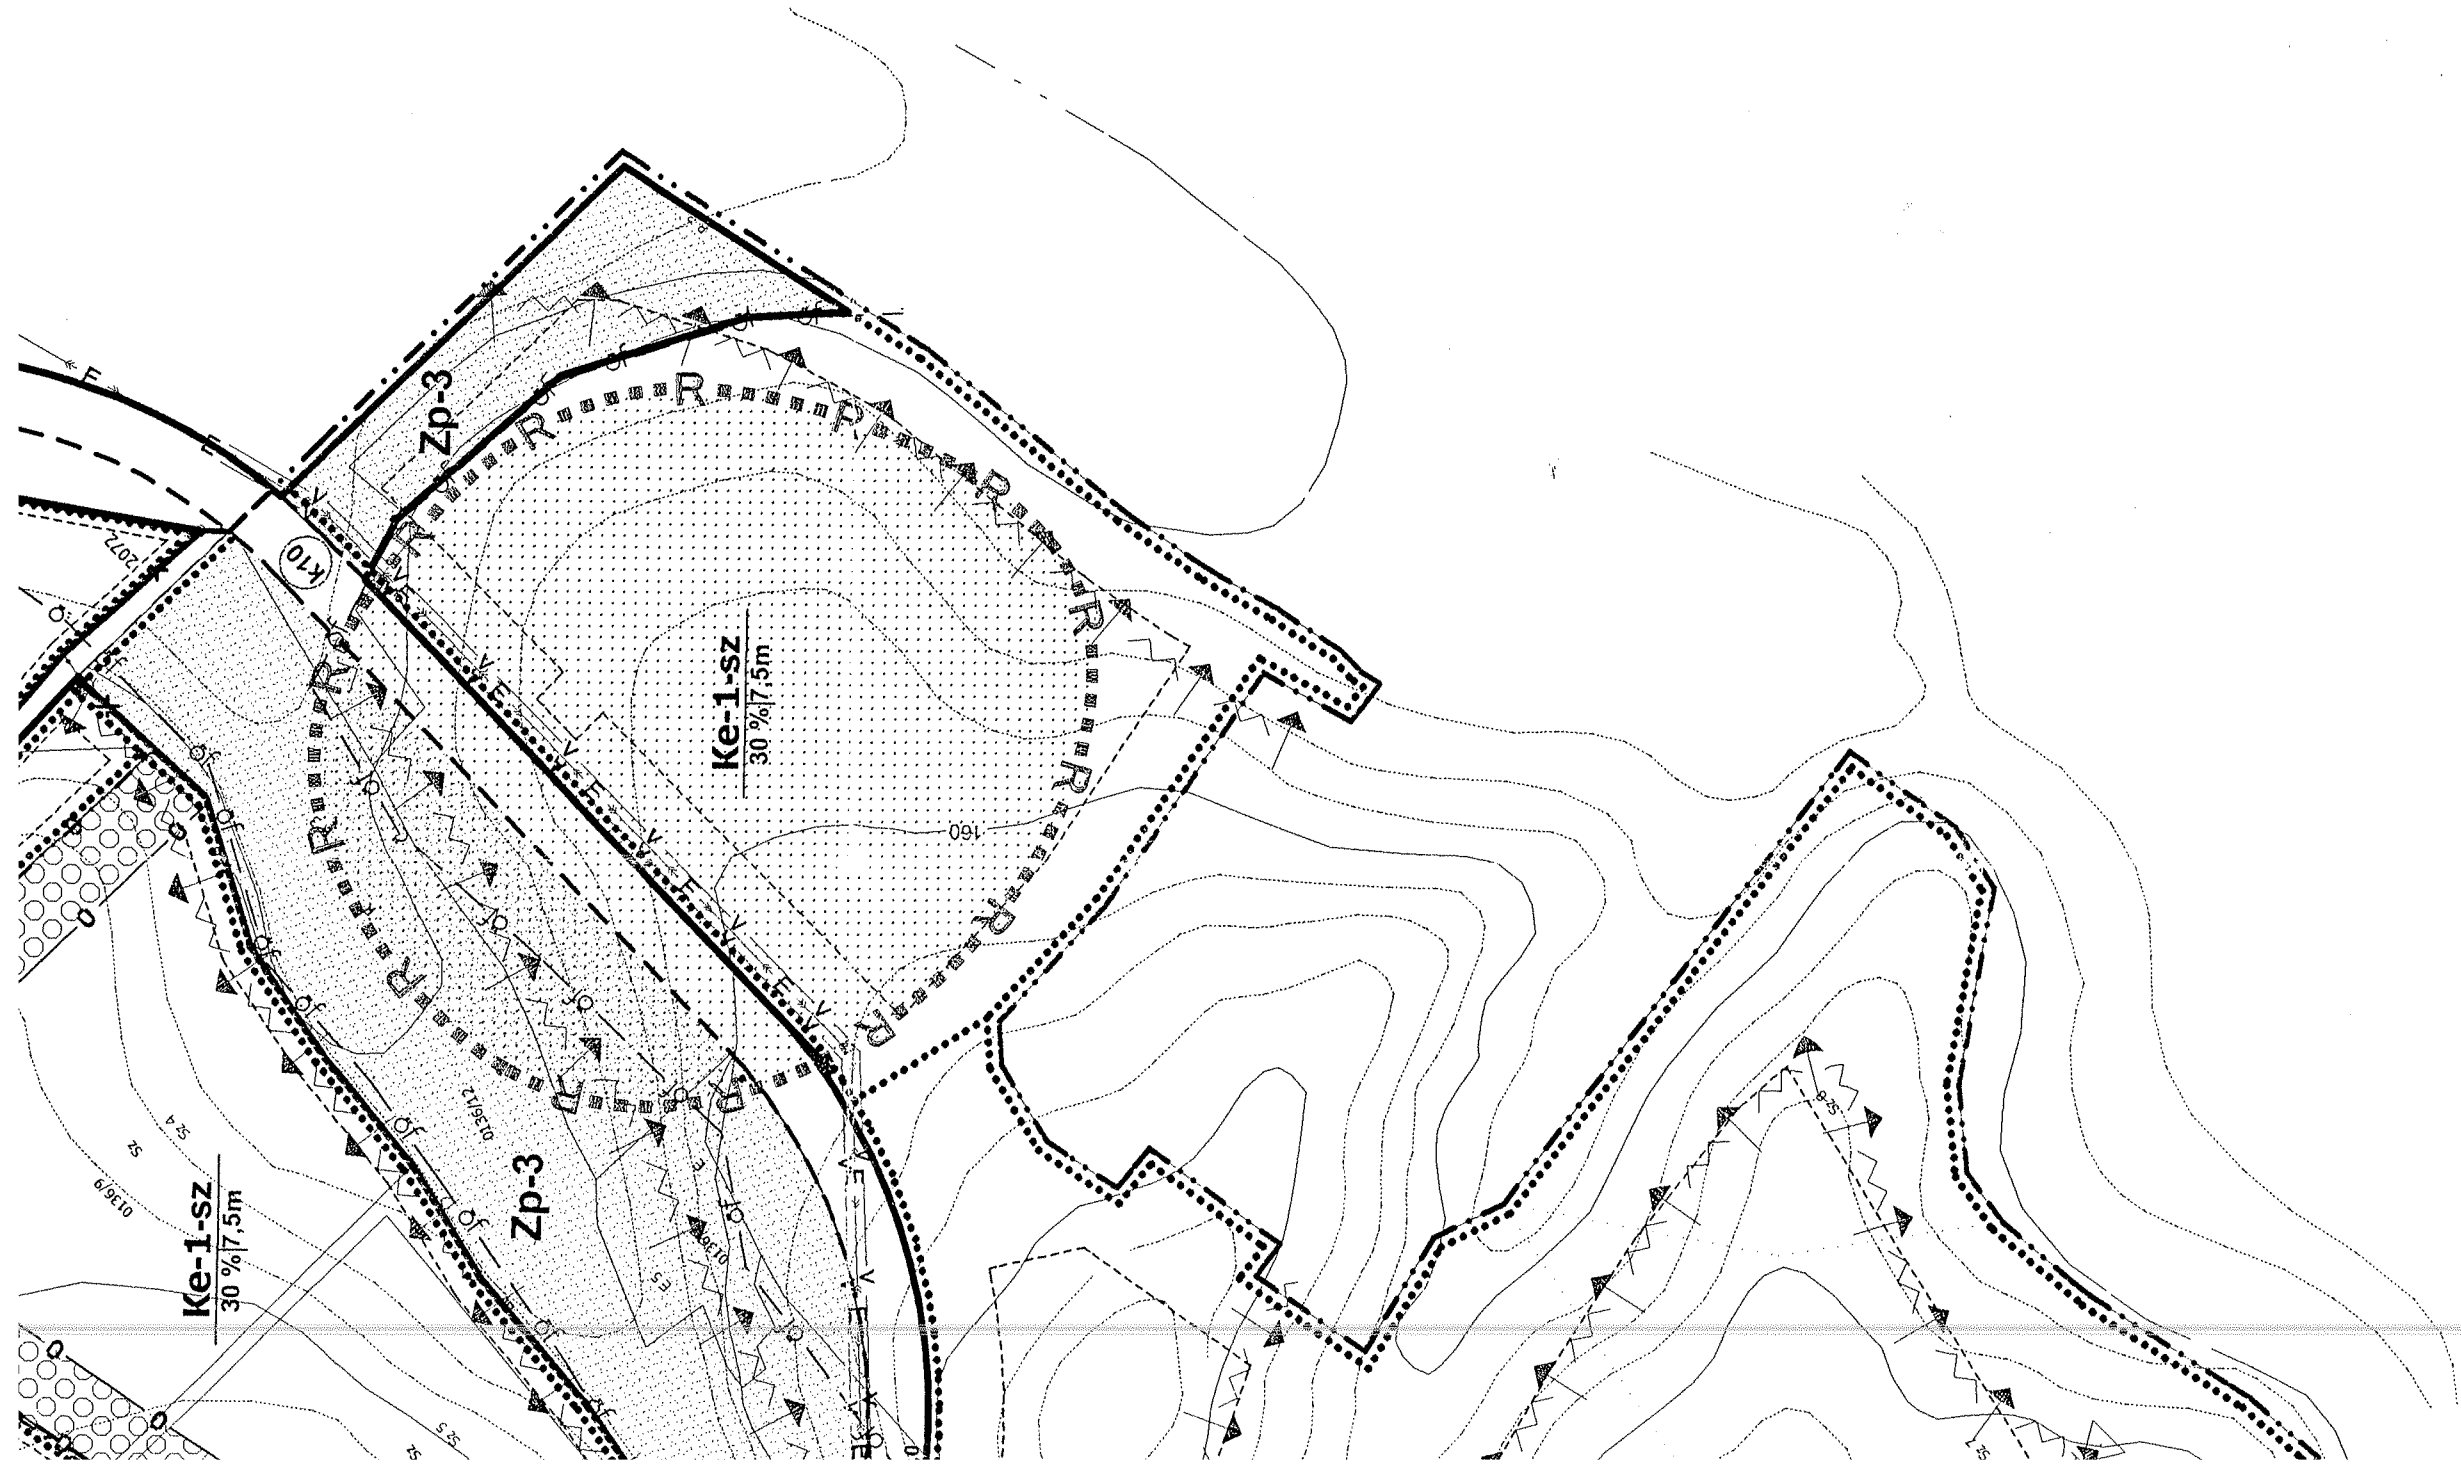

Ez a terv a Kanizsaterv Kft szellemi alkotása, az 1999. évi LXXVI. törvény értelmében szerzői jogvédelem alatt áll. Teljes egészének vagy részleteinek felhasználása a tervező hozzájárulása nélkül tilos. A jogosulatlan felhasználás kártérítési kötelezettséget eredményez.

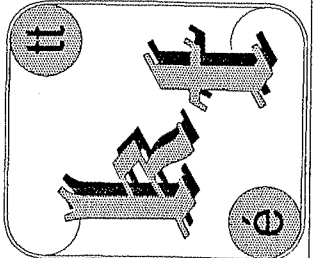

KANIZSATERV KFT		8800 Nagykanizsa, Adv. út 1. Tel: 93/536-069 Telefax: 93/312-242 e-mail: kanizsatervkft@online.hu	
Megbízó:	Miháld Község Önkormányzata, Miháld, Fő u. 2.		
Munka:	Miháld község településszerkezeti és szabályozási terve		
Rajz megnevezése:		rajtszám	SZ-3
Belterület szabályozási terve			
terület:	1,32 m ²	lépték:	1:2.000
		dátum:	2009. 04.
		terv jellege:	településrend.
		munkaszám:	07417
		közli. tervező	Tóth János
		jogosultság	Ktd-1/20-0183